

CÔNG TY TNHH MỘT THÀNH VIÊN
TƯ VẤN THIẾT KẾ XÂY DỰNG VÀ THƯƠNG MẠI



S O N G I A N G

16/5L Phạm Văn Chiêu-P.9-Q. Gò Vấp-TP.HCM
Điện thoại : (08) 38311278 - 098 379 0505


HỒ SƠ THIẾT KẾ SỔ BỘ

■ Công trình:

NHÀ Ở GIA ĐÌNH


■ Địa điểm:

Thửa 750 - Tbd 56-X. Thới Tam Thôn-H. Hóc Môn-TP.HCM

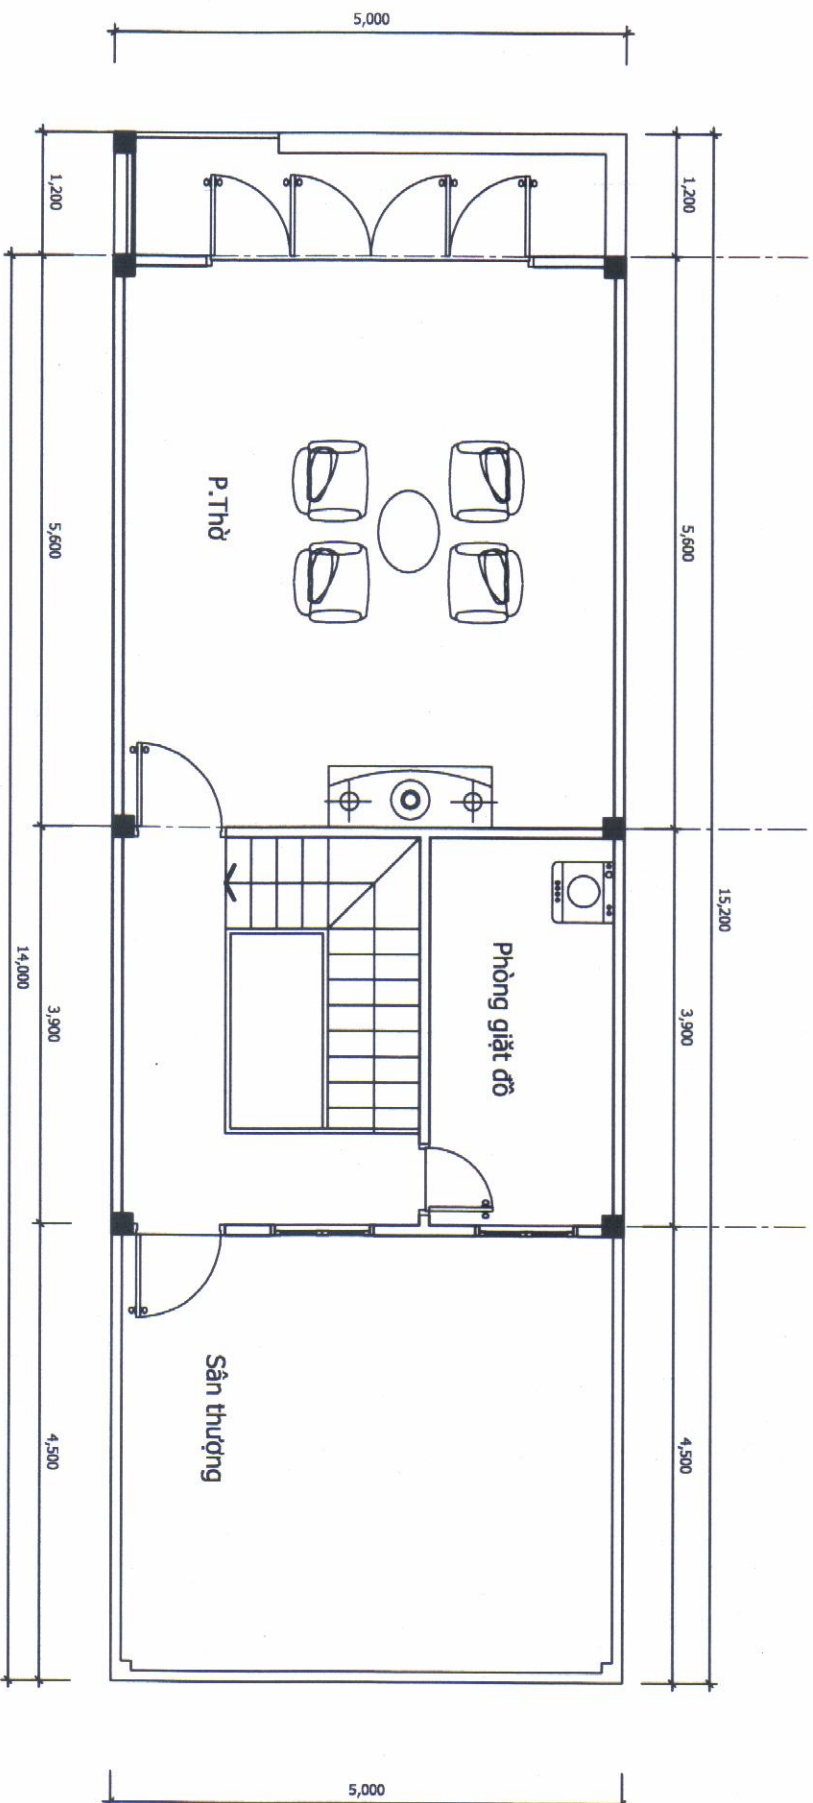

Mặt bằng lầu 2 - Sân thượng

CHỦ ĐẦU TƯ: SƠN GIANG CÔNG TY TRÁCH NHIỆM HỮU HẠN SƠN GIANG MỘT THÀNH VIÊN TỰ VẤN THIẾT KẾ KINH DUNG VÀ THƯƠNG MẠI Giám đốc: SĐKKĐ: 0309764018-C		CÔNG TY TNHH MỘT THÀNH VIÊN TỰ VẤN THIẾT KẾ XÂY DỰNG VÀ THƯƠNG MẠI SƠN GIANG 16/SL Phạm Văn Chiêu - P.9 - Q.Đà Nẵng - TP.HCM Điện thoại: (09)38313278 - 098 379 0505 Quản lý kỹ thuật:		Công trình: NHÀ Ở GIA ĐÌNH Địa điểm: Xã Thới Tam Thôn - H.Hóc Môn - TP.Hồ Chí Minh Tên bản vẽ: Mặt bằng lầu 2 - sân thượng		Ngày: 15-06-2016 Tỷ lệ: 1/100 Bản vẽ số: KT 03 Tổng số:	
kts. Nguyễn Rô		ks. Hà Quốc Lộc		kts. Nguyễn Rô		kts. Nguyễn Rô	
kts. Nguyễn Rô		kts. Nguyễn Rô		Nguyễn Vinh Chánh		Tổng số:	

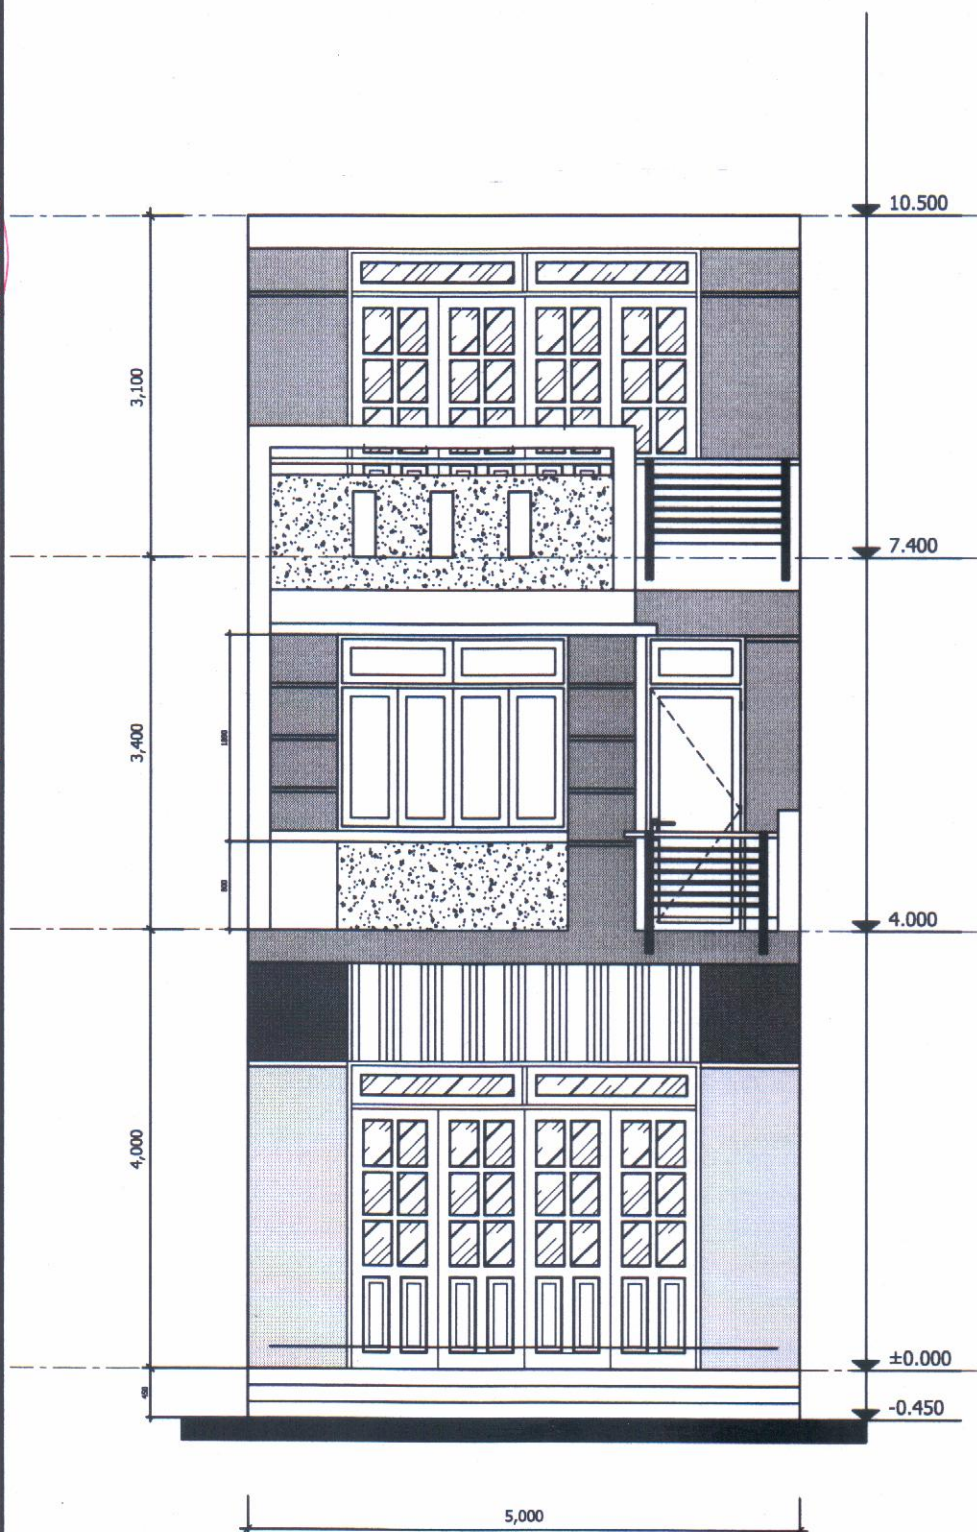

Mặt đứng chính

Tỷ lệ: 1/100

CÔNG TY TNHH MỘT THÀNH VIÊN TƯ VẤN THIẾT KẾ XÂY DỰNG VÀ THƯƠNG MẠI SƠN GIANG		CÔNG TRÌNH		NHÀ Ở GIA ĐÌNH		Ngày :		15-06-2016	
TRÁCH NHIỆM THIẾT KẾ MỘT THÀNH VIÊN S. J. A. N. G		Địa điểm		Xã Thới Tam Thôn - H. Hóc Môn - TP. Hồ Chí Minh		Tỷ lệ :		1/100	
TƯ VẤN THIẾT KẾ XÂY DỰNG VÀ THƯƠNG MẠI SƠN GIANG		Tên bản vẽ		Mặt bằng mái		Bản vẽ số:		KT 05	
16/5L Phạm Văn Chiêu - P. 9 - Q. Gò Vấp - TP. HCM Điện thoại : (08) 38311278 - 098 379 0505				Chủ Trì		Thiết kế		Vẽ	
Chủ đầu tư				kts. Nguyễn Rô		kts. Nguyễn Rô		Nguyễn Vinh Chánh	
kts. Nguyễn Rô		ks. Hà Quốc Lộc							

