

OPTION 1.3


LEGEND :

NEW GYPSUM WALL

GLASS WALL

HIGH CABINET

LOW CABINET

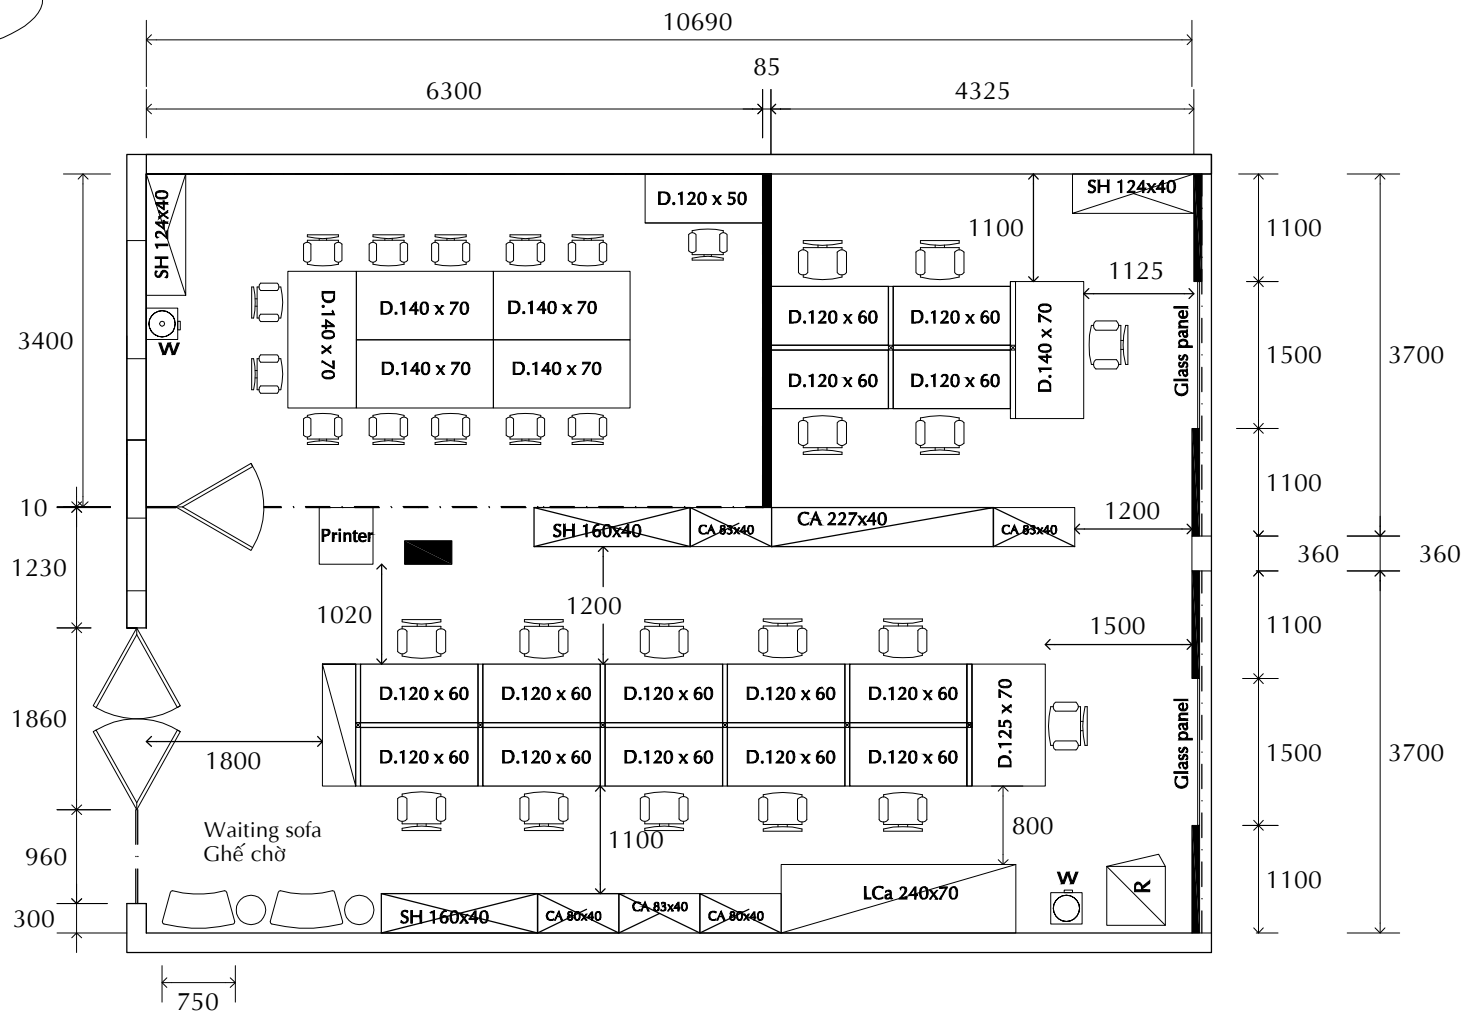

MẶT BẰNG ĐỀ NGHỊ
BỐ TRÍ VÁCH NGĂN PHÒNG, TỦ BÀN GHẾ
PROPOSED FURNITURE LAYOUT PLAN

TÊN CÔNG TRÌNH (Project Name)

VĂN PHÒNG
ECCI

OFFICE

ĐỊA ĐIỂM - SITE:

LOẠI HỒ SƠ
(ISSUED FOR)

THAM KHẢO	☒	REFERENCE
THIẾT KẾ CƠ SỞ	☐	PRELIMINARY
TRÌNH DUYỆT	☐	YOUR APPROVAL
THI CÔNG	☐	CONSTRUCTION
HIỆU CHỈNH	☐	REVISED
HOÀN CÔNG	☐	AS-BUILT

THẨM ĐỊNH THIẾT KẾ
(DESIGN EVALUATION OF AUTHORITIES)

THẨM TRA THIẾT KẾ
(DESIGN EXAMINATION OF CONSULTANT)

HÀNG MỤC (ITEM)

VÁCH NGĂN, TỦ BÀN GHẾ
PARTITION, FURNITURE

TÊN BẢN VẼ (Drawing Title)

MẶT BẰNG ĐỀ NGHỊ
BỐ TRÍ VÁCH NGĂN PHÒNG, TỦ BÀN GHẾ

PROPOSED FURNITURE LAYOUT PLAN



C/S MỘC & TTNT QUỐC DŨNG
QUỐC DŨNG
Furniture & decoration

FAX : 8421976

TEL : 9911107

Address : 70/13 Bùi Thị Xuân, Tân bình

KHÁCH HÀNG KÝ DUYỆT (APPROVED BY CLIENT)

KÝ DUYỆT CỦA BQLTÒA NHÀ (APPROVED BY MANAGEMENT)

DỰ KIẾN HOÀN THÀNH (Schedule completion date)	KÝ HIỆU BẢN VẼ	
	Ngày vẽ	
	BẢN VẼ HIỆU CHỈNH SỐ :	