


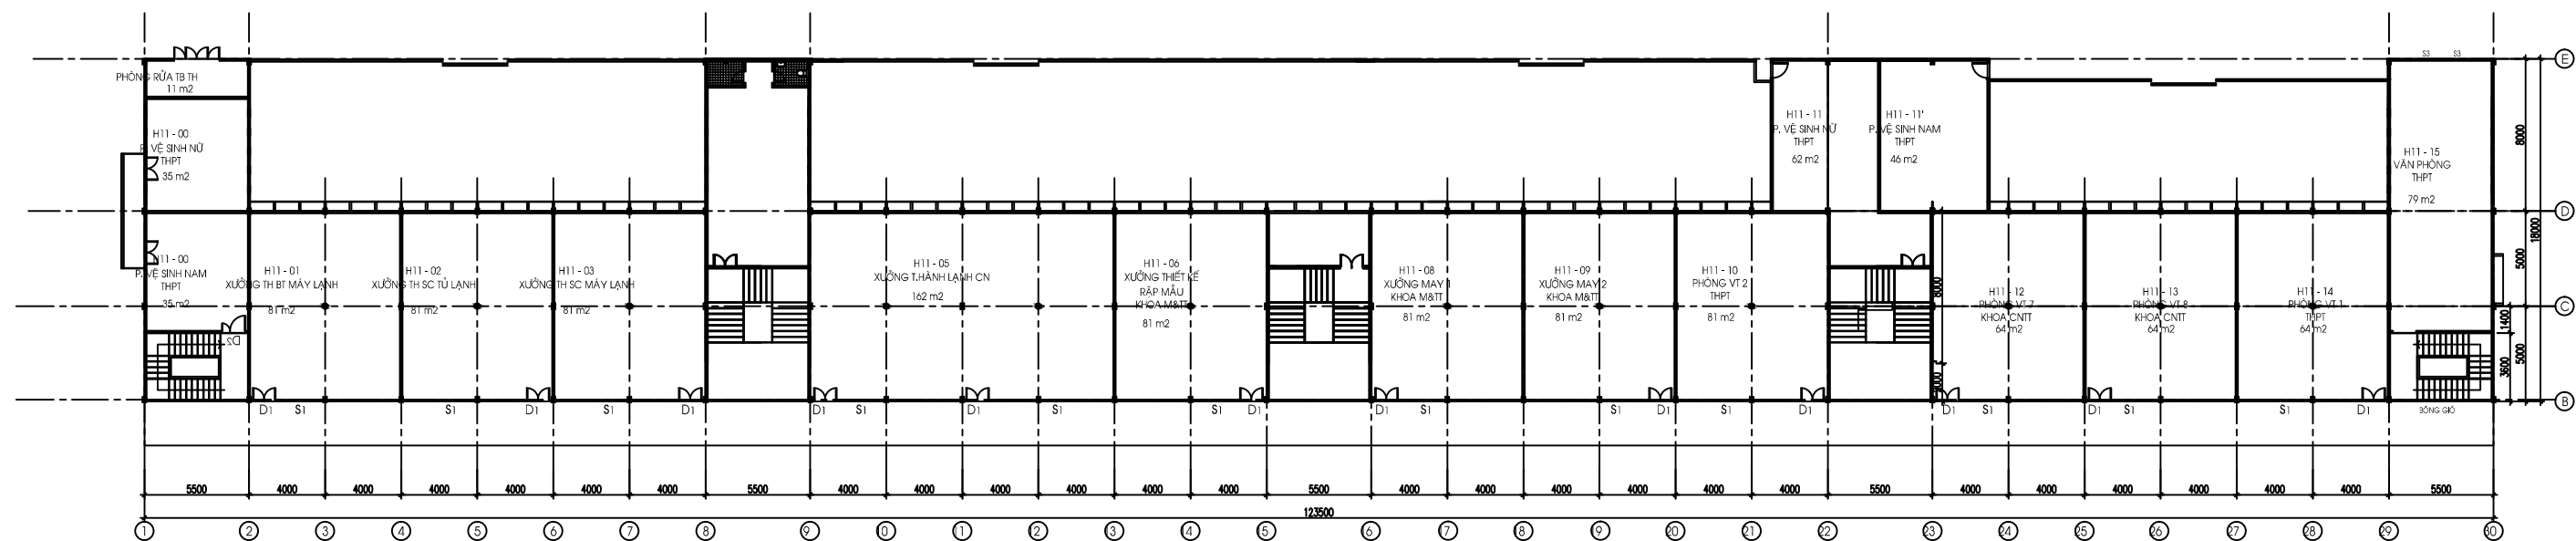

MẶT BẰNG HIỆN TRẠNG TẦNG TRỆT (TRỤC 1 - 30) KHỐI NHÀ H