


THÀNH PHỐ HỒ
QUY HOẠCH CHI TIẾT XÂY DỰNG ĐÔ THỊ 1
SƠ ĐỒ TỔ CHỨC

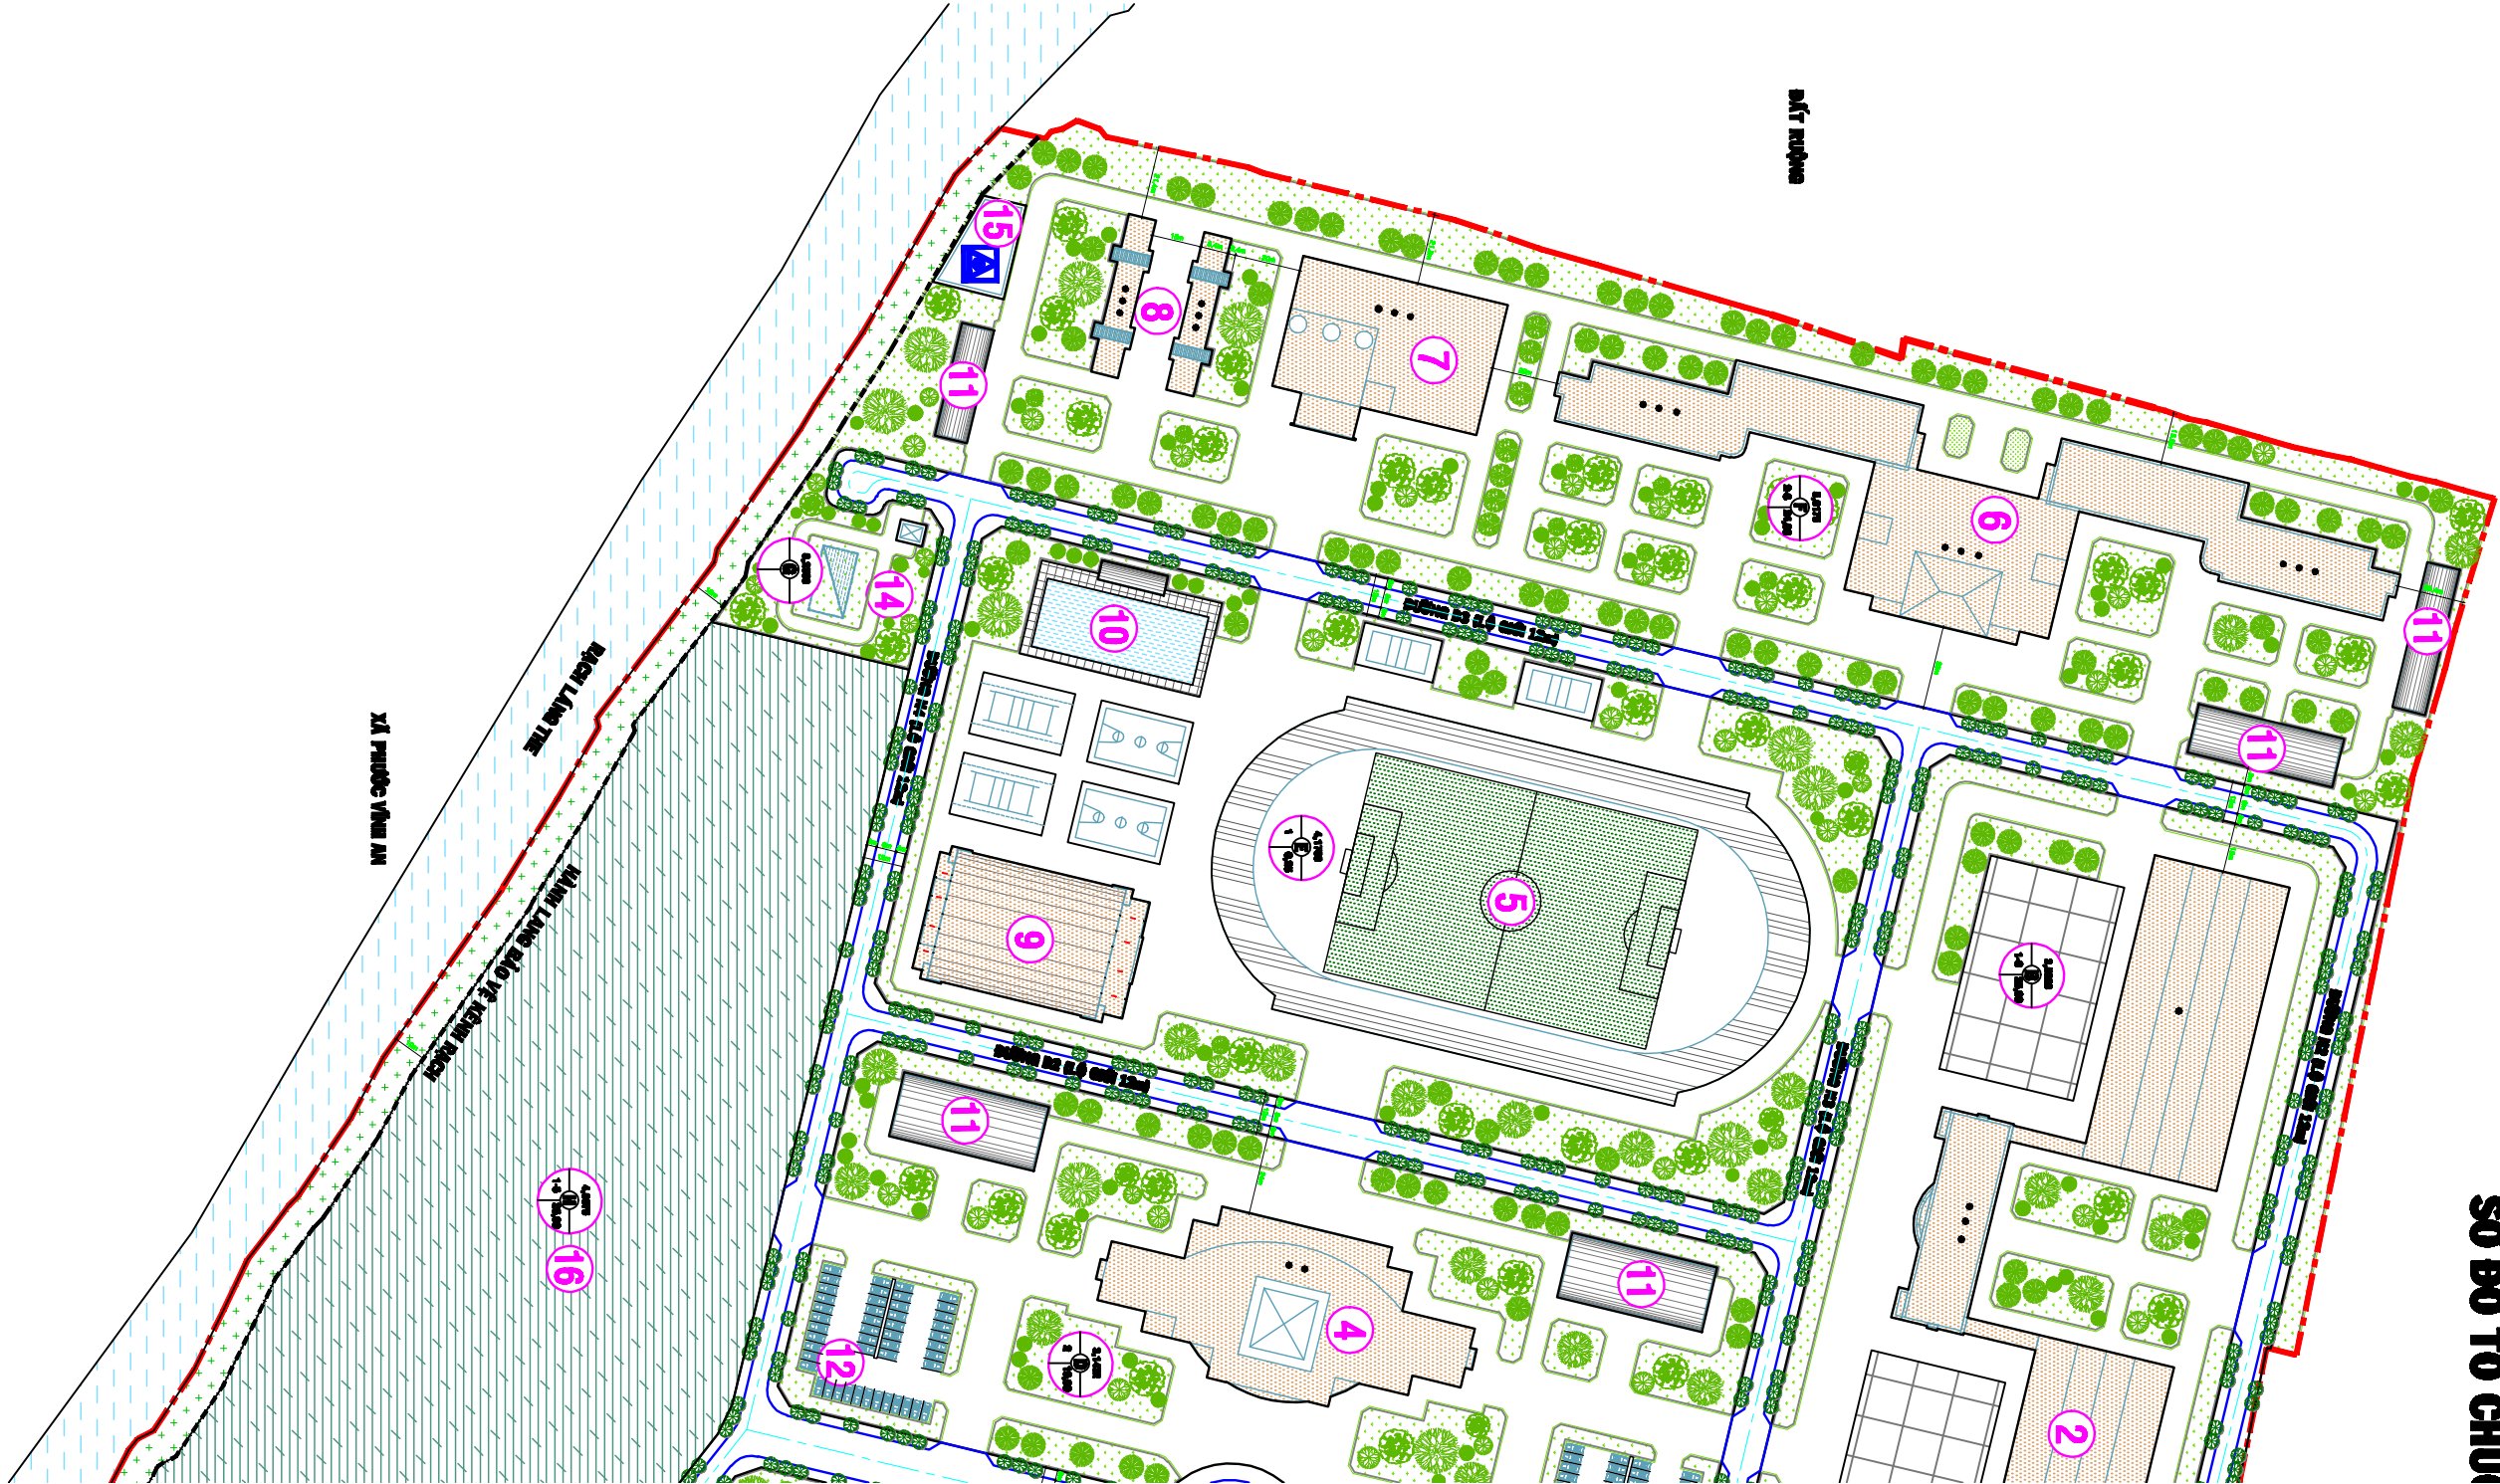

ĐẤT NÔNG

ĐƯỜNG CAO TỐC MỘC BÀI