


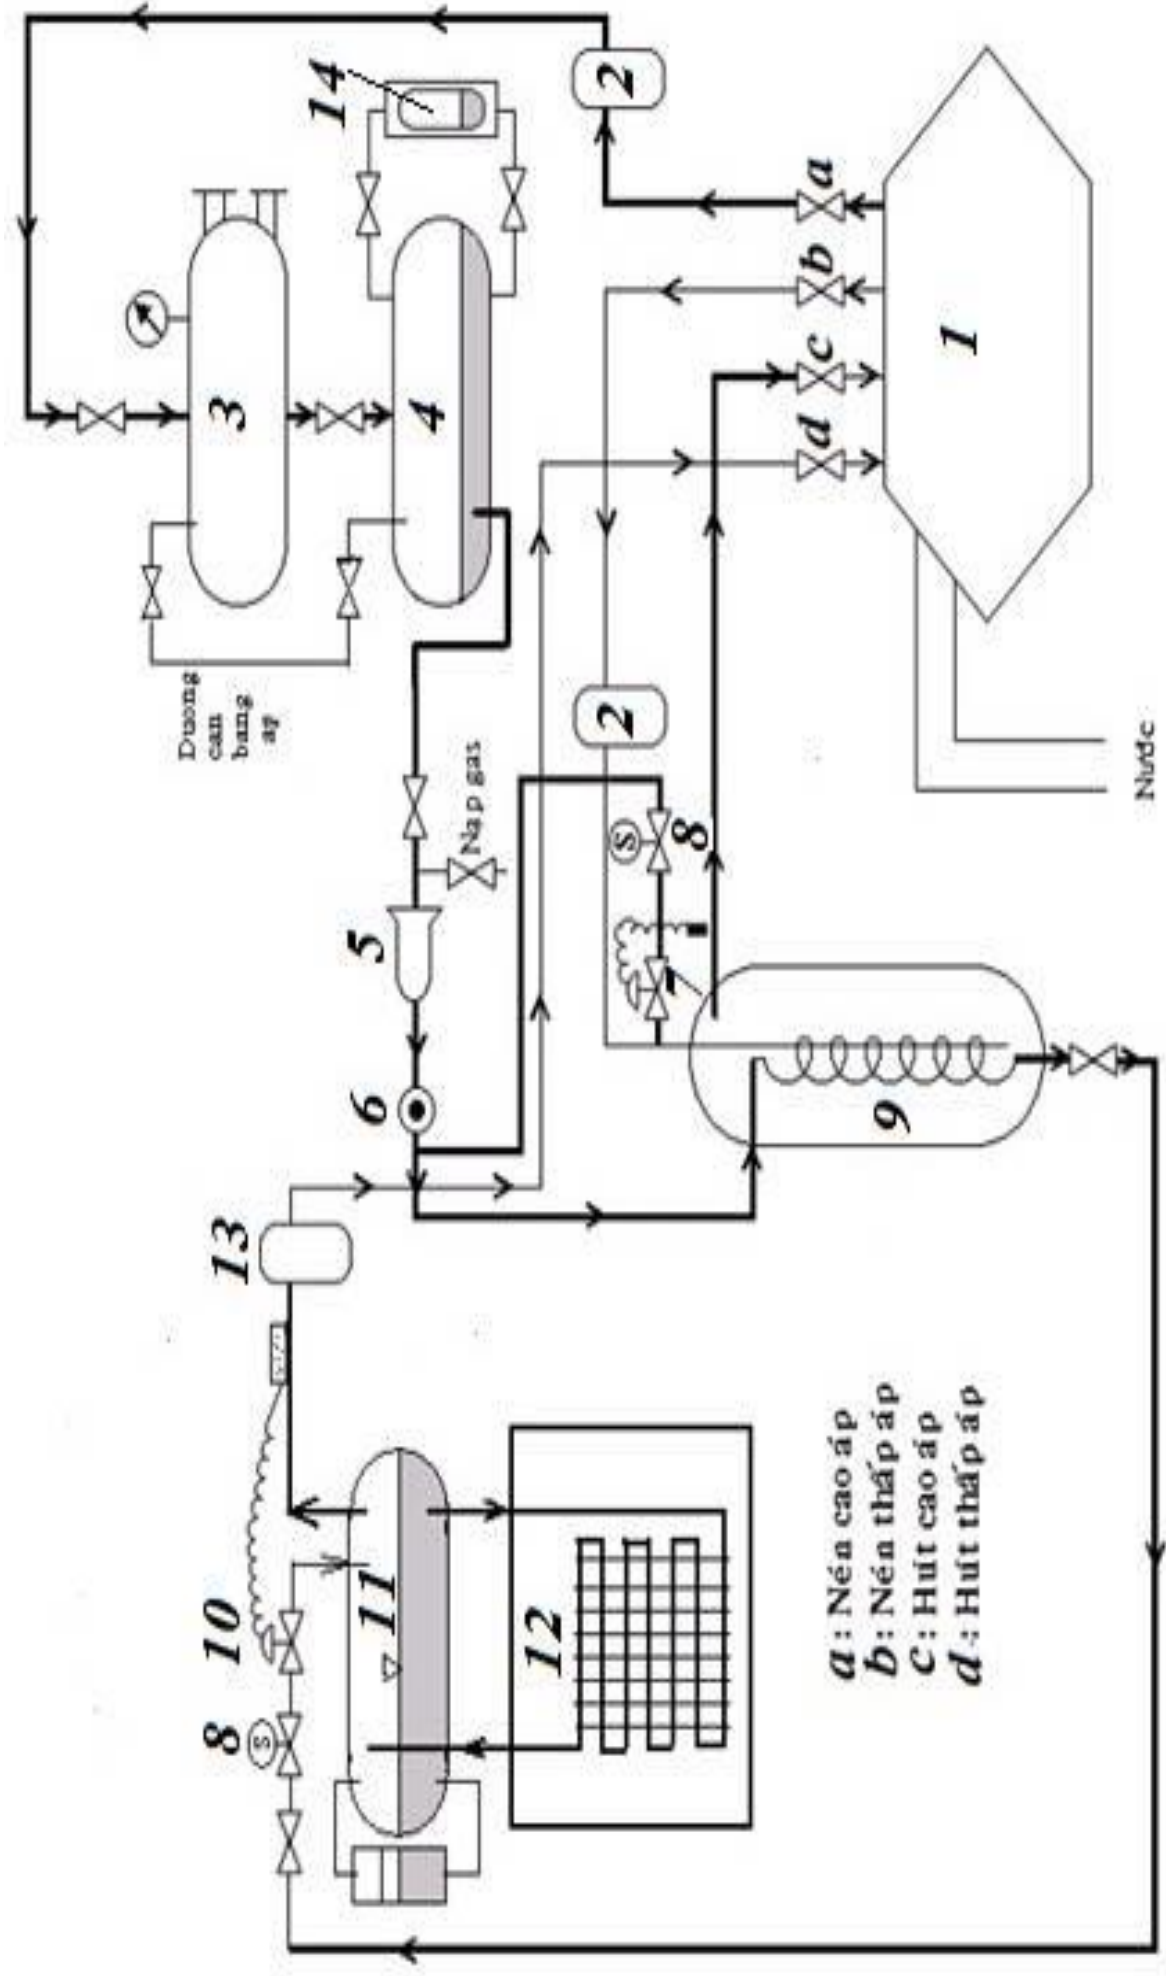

*Hình: Sơ đồ hệ thống lạnh 2 cấp.*