


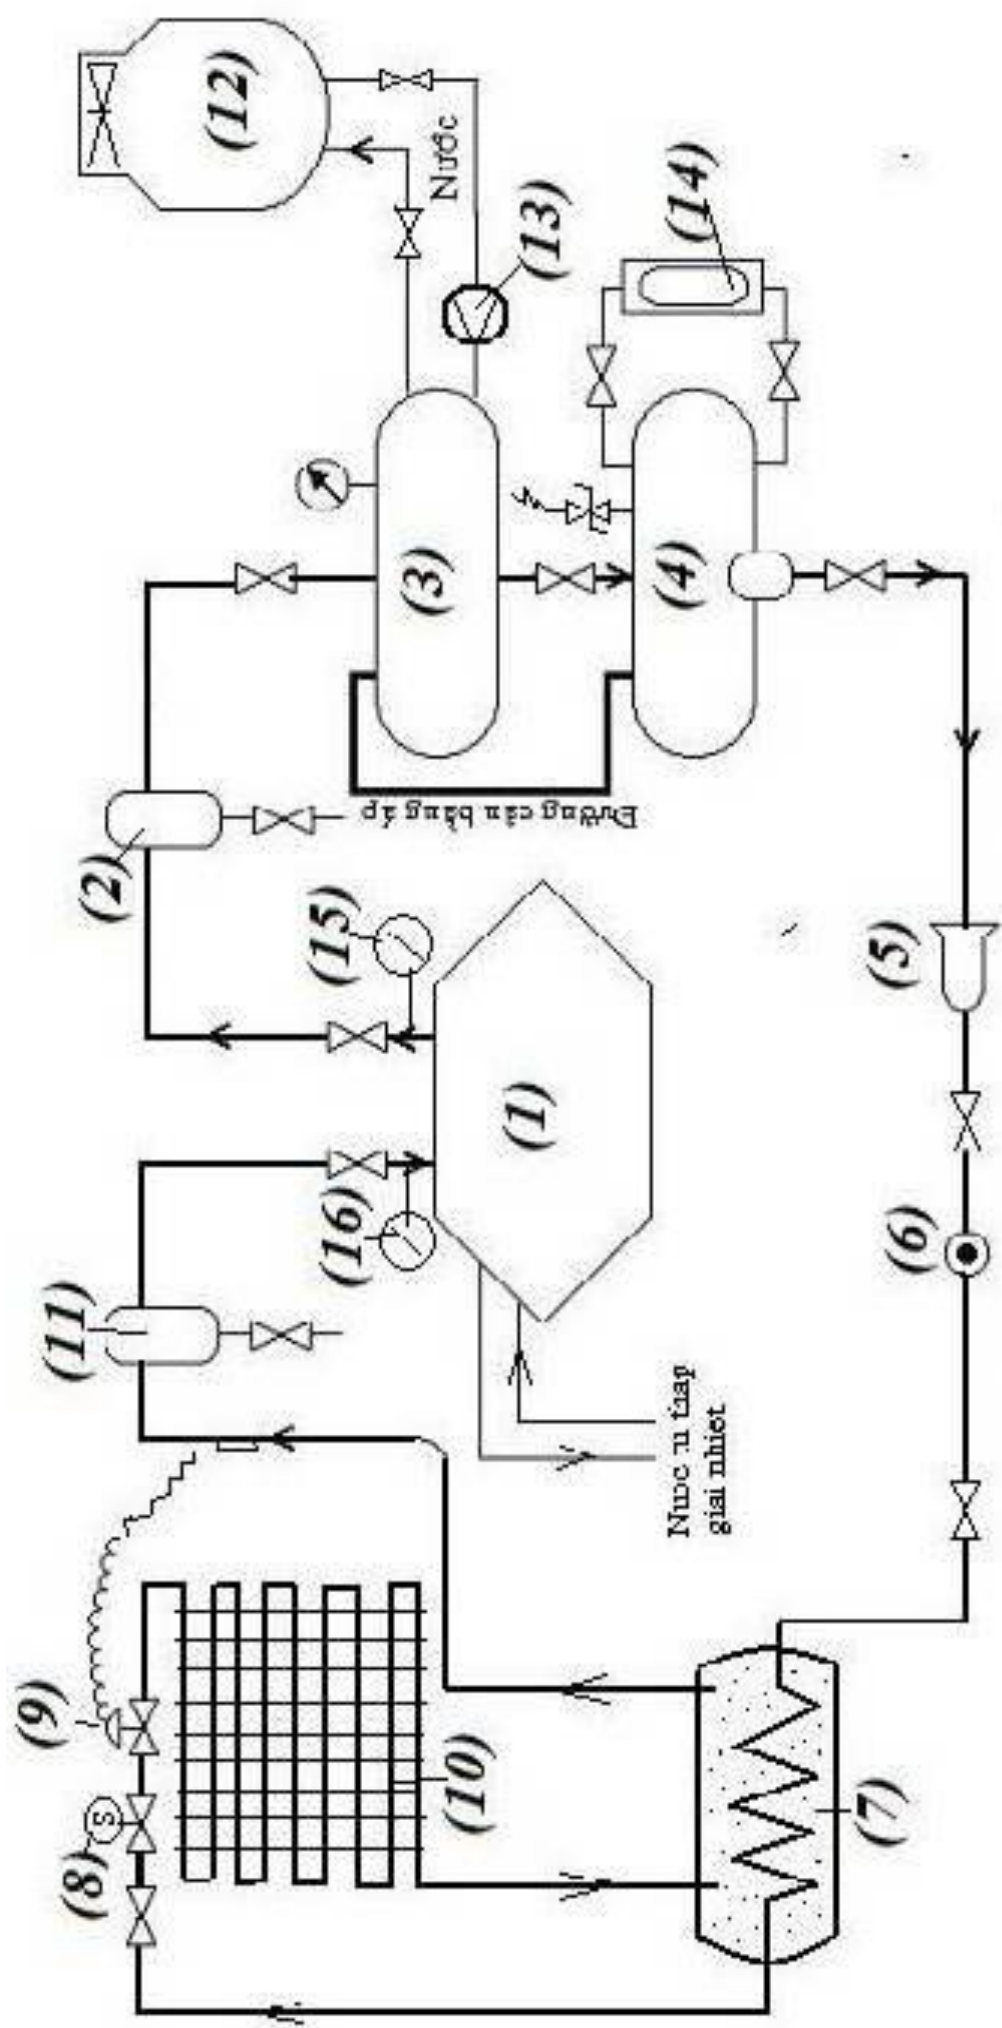

*Hình sơ đồ hệ thống lạnh 1 cấp*