


1. SƠ ĐỒ CHI TIẾT HỆ THỐNG ĐIỆN PHÒNG NGỦ  
(10 điểm-vẽ không đúng yêu cầu 1 chi tiết trừ 0.25đ)

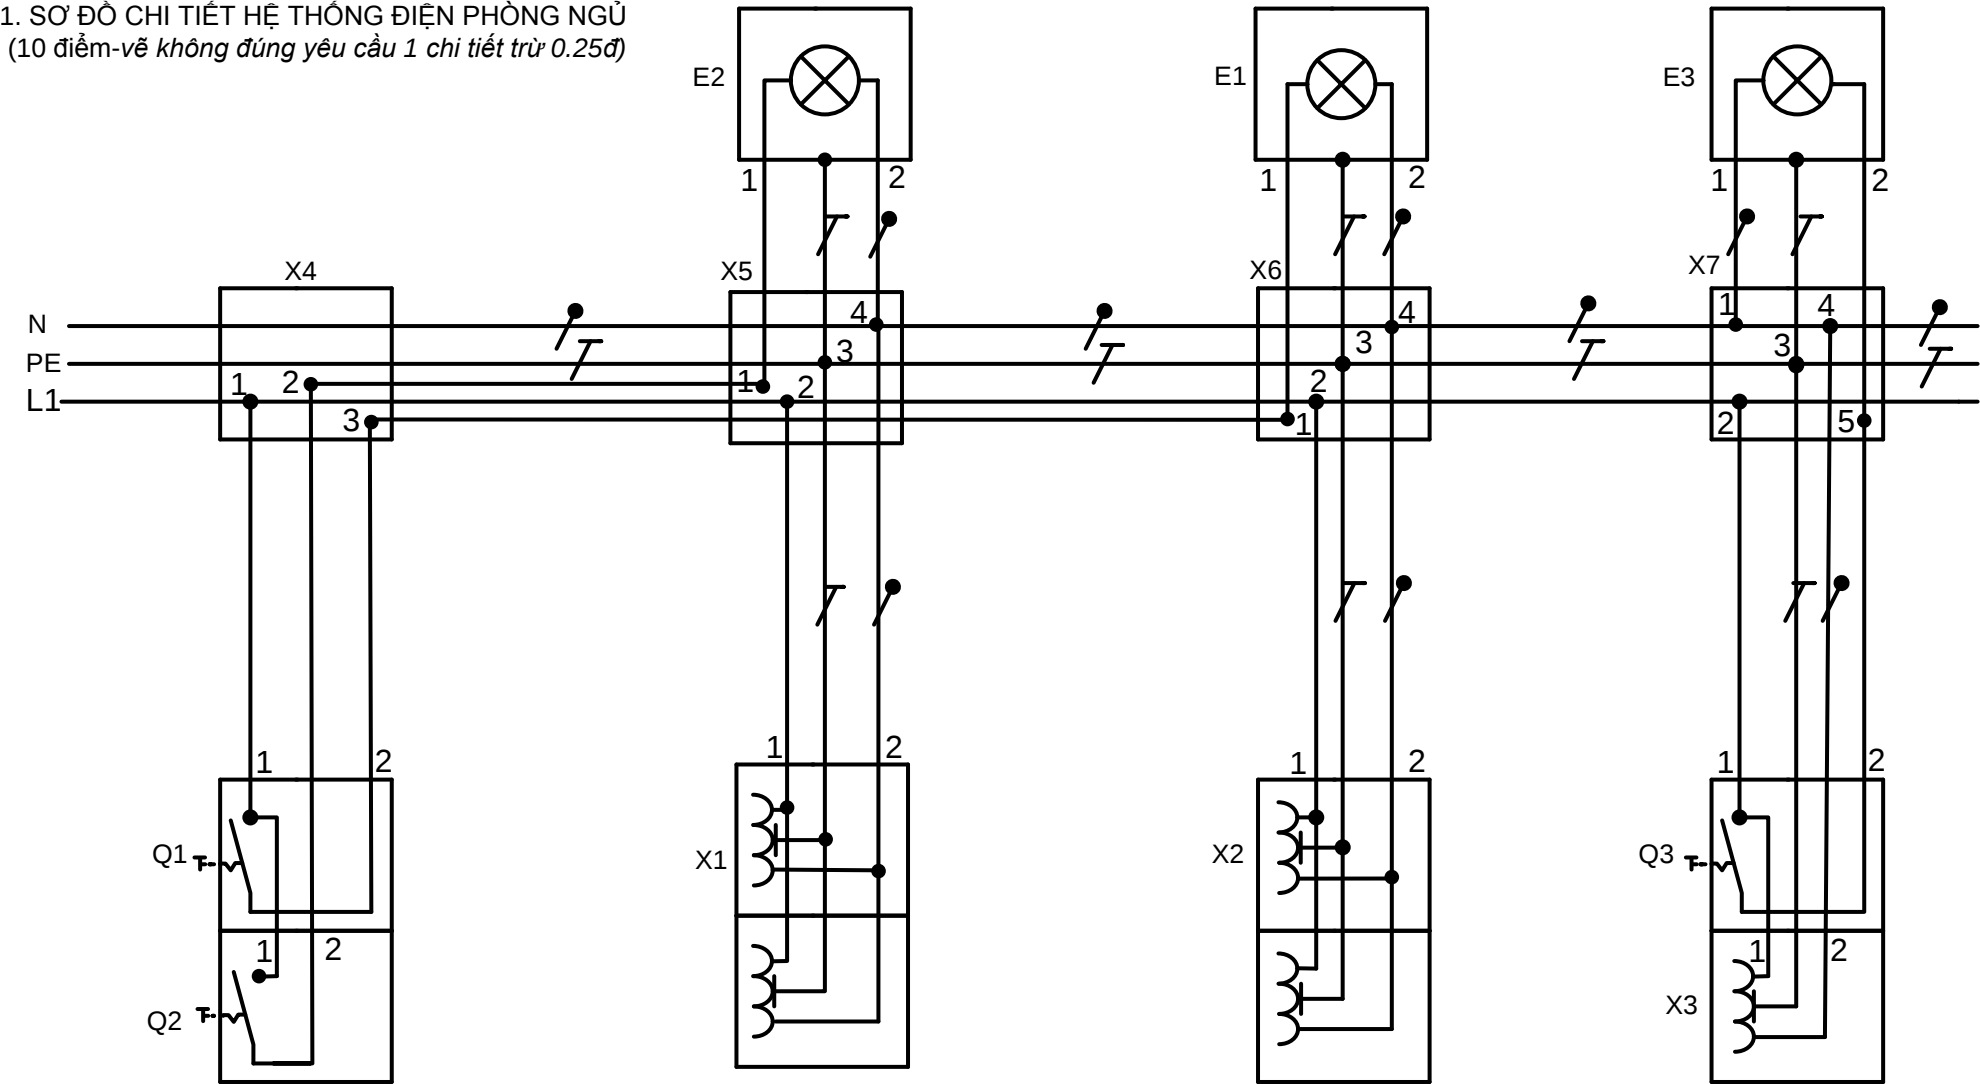

TRƯỜNG CAO ĐẲNG KỸ THUẬT LÝ TỰ TRỌNG

LỚP:14TC-Đ

SBD:

NG.VẼ: 21/12/2014

THI K.THÚC HP

HỆ THỐNG ĐIỆN  
PHÒNG NGỦ

KHOA ĐIỆN-Đ.TỬ

TỈ LỆ: 1:1

ĐỀ SỐ: 2