


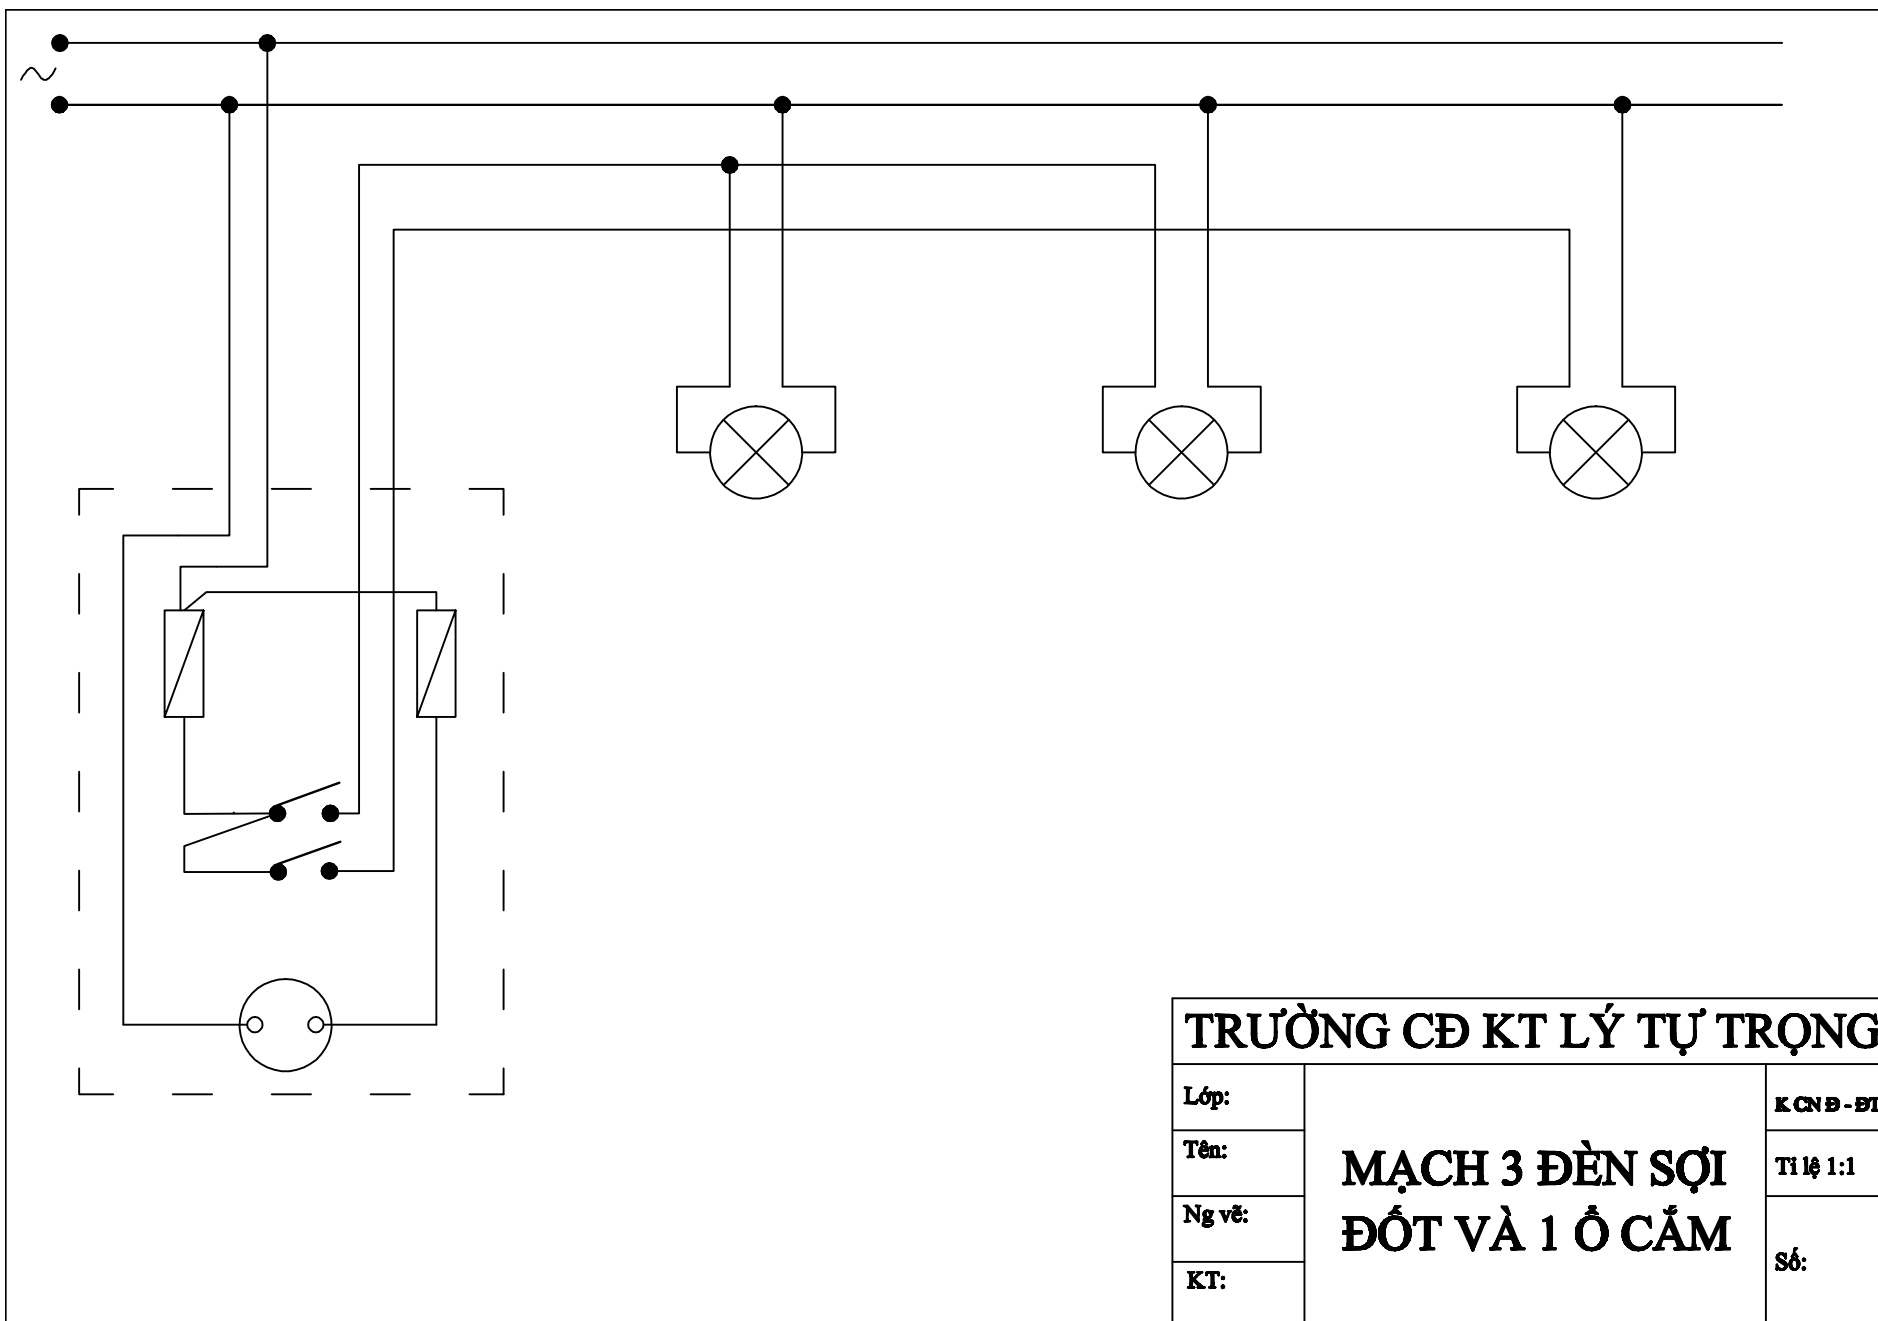

TRƯỜNG CĐ KT LÝ TỰ TRỌNG		
Lớp:	MẠCH 3 ĐÈN SỢI ĐÓT VÀ 1 Ổ CẮM	KCNĐ -ĐT
Tên:		Tỉ lệ 1:1
Ng vẽ:		Số:
KT:		