

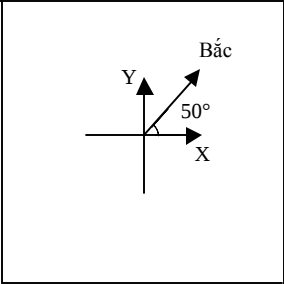


BẢN VẼ VÙNG LIÊN QUAN GIẢ ĐỊNH CỦA TRẠM THEO PHƯƠNG NĂM NGANG

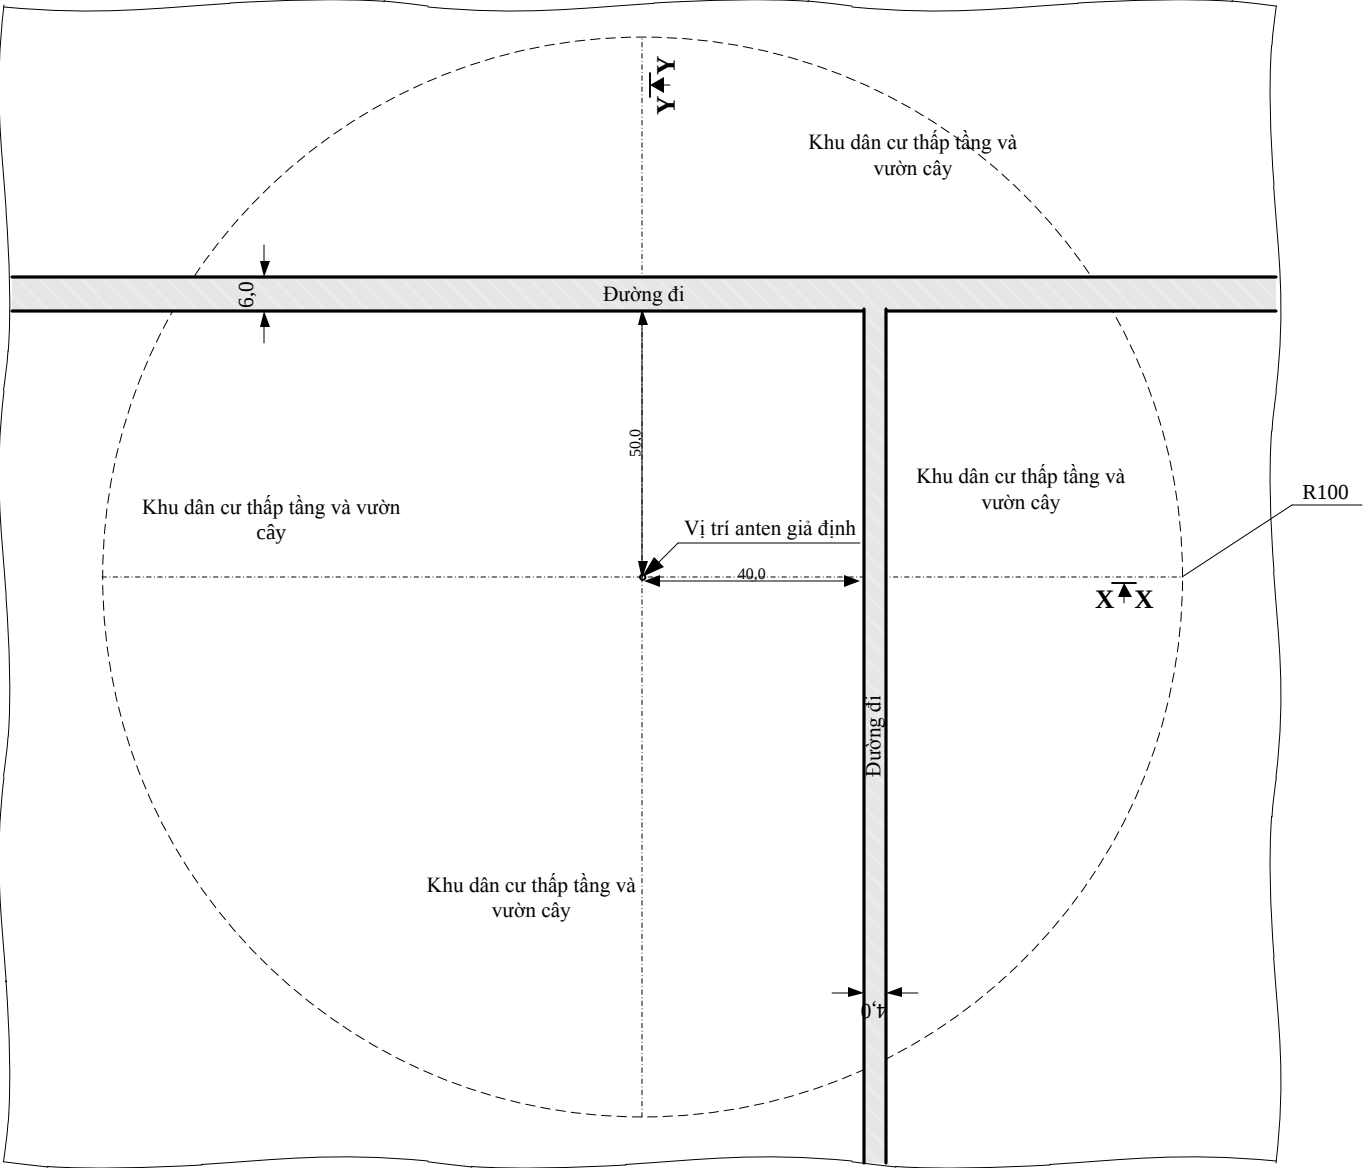


<i>THỰC HIỆN</i>	<i>TRANG</i>	<i>TỶ LỆ</i>
PHÒNG ĐO KIỂM PITC	1	1:1400
BẢN VẼ VÙNG LIÊN QUAN GIẢ ĐỊNH CỦA TRẠM THEO PHƯƠNG NĂM NGANG	<i>THÔNG TIN TRẠM GỐC</i> Địa chỉ lắp đặt: Thôn Tân Phú B, xã Ia Hiao, huyện Phú Thiện, tỉnh Gia Lai	

BẢN VẼ VÙNG LIÊN QUAN GIẢ ĐỊNH CỦA TRAM THEO PHƯƠNG THẲNG ĐÚNG

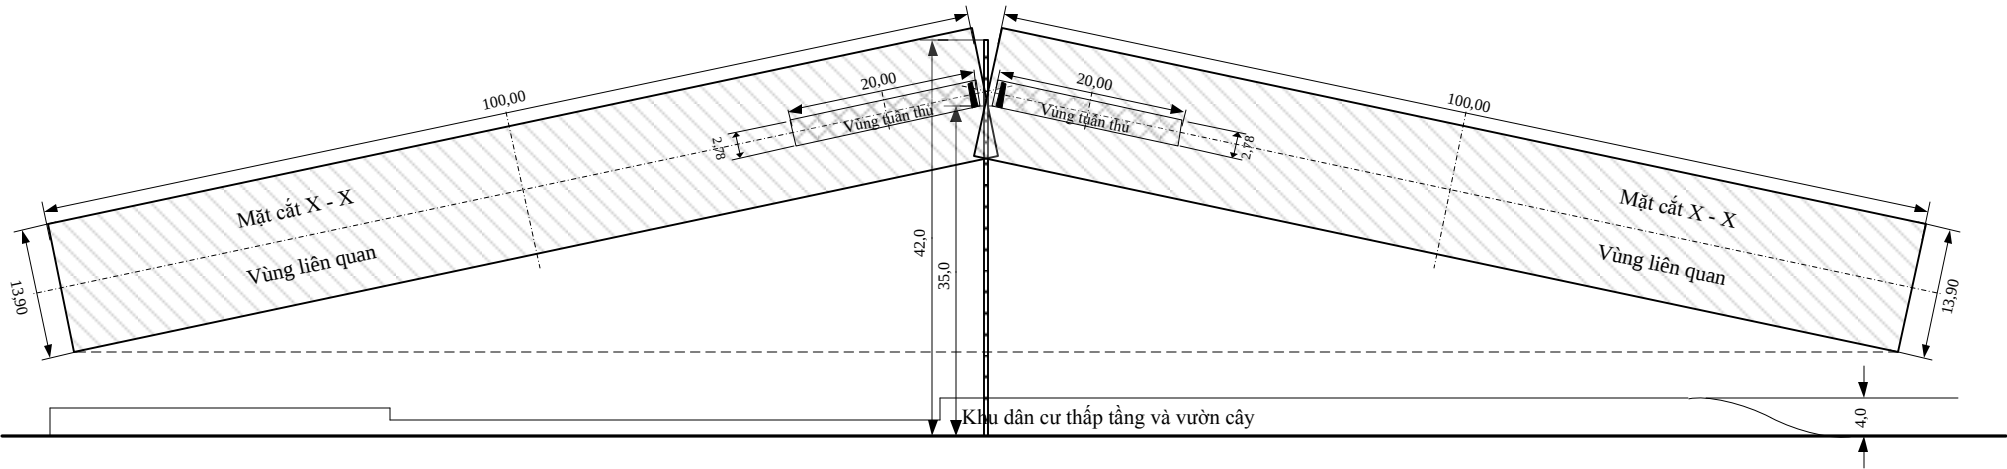

<u>THỰC HIỆN</u>	<u>TRANG</u>	<u>TỶ LỆ</u>
PHÒNG ĐO KIỂM PITC	2	1:800
BẢN VẼ VÙNG LIÊN QUAN GIẢ ĐỊNH CỦA TRẠM THEO PHƯƠNG THĂNG ĐỨNG	<u>THÔNG TIN TRẠM GỐC</u> Địa chỉ lắp đặt: Thôn Tân Phú B, xã Ia Hiao, huyện Phú Thiện, tỉnh Gia Lai	

BẢN VẼ VÙNG LIÊN QUAN GIẢ ĐỊNH CỦA TRẠM THEO PHƯƠNG THẲNG ĐỨNG

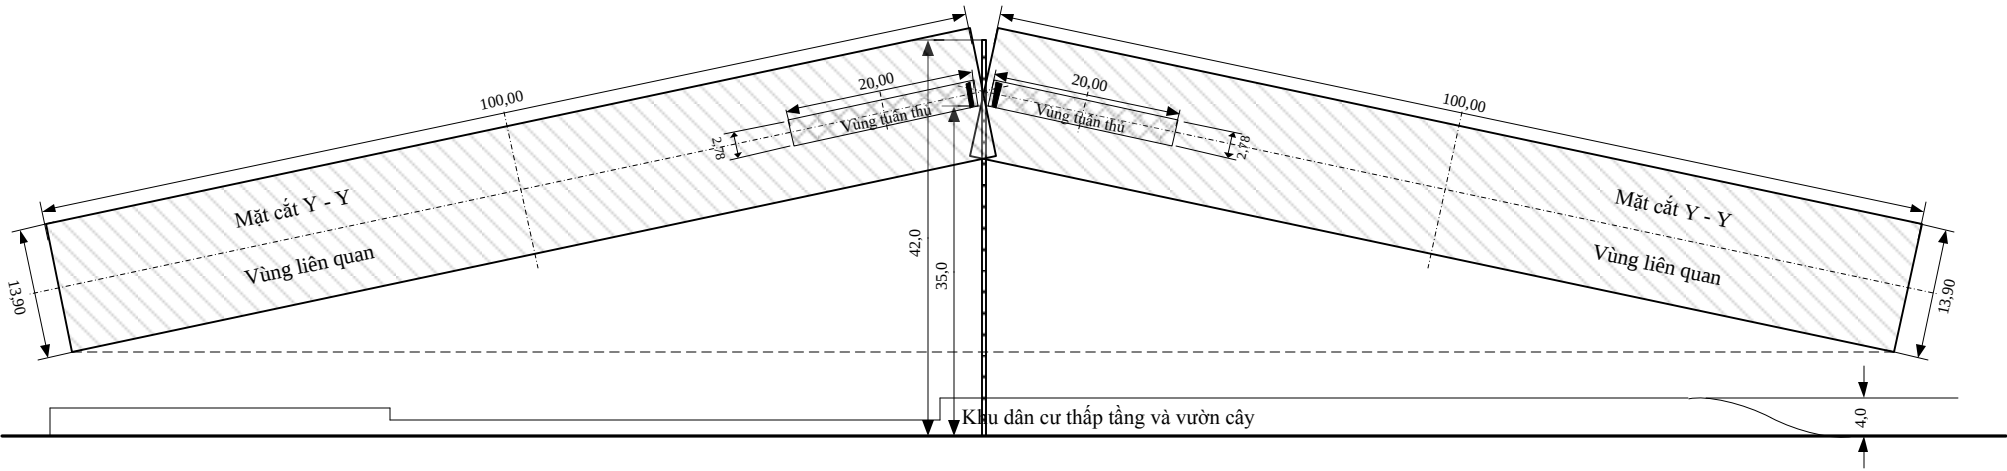

<i>THỰC HIỆN</i>	<i>TRANG</i>	<i>TỶ LỆ</i>
PHÒNG ĐO KIỂM PITCH	3	1:800
BẢN VẼ VÙNG LIÊN QUAN GIẢ ĐỊNH CỦA TRẠM THEO PHƯƠNG THẲNG ĐỨNG	<i>THÔNG TIN TRẠM GỐC</i> Địa chỉ lắp đặt: Thôn Tân Phú B, xã Ia Hiao, huyện Phú Thiện, tỉnh Gia Lai	