


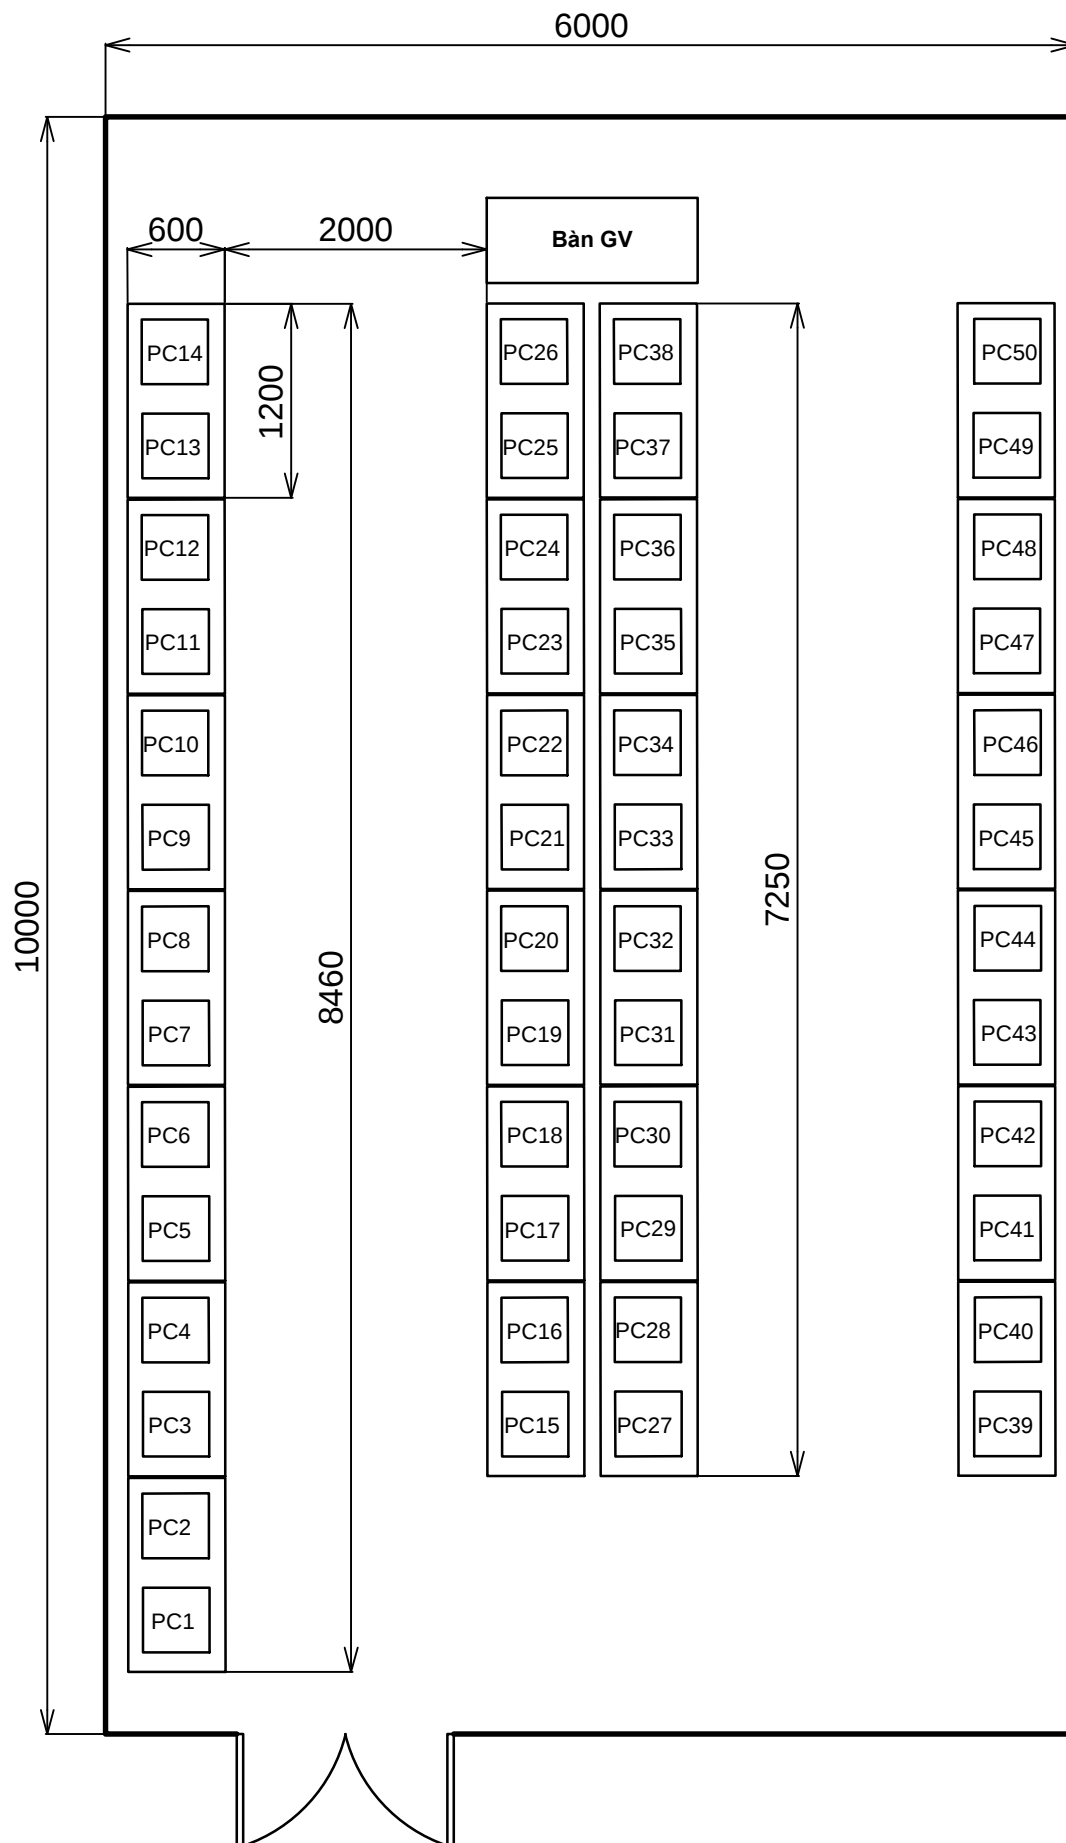

GHI CHÚ:

- Bàn giáo viên: 600 x 1200 x 1 bộ
- Bàn sinh viên: 600 x 1200 x 25 bộ
- Máy tính bàn VTB: 51 bộ
- Máy chiếu: 1 bộ

Người vẽ	Ng. Khắc Huy	MẶT BẰNG BỐ TRÍ THIẾT BỊ PHÒNG CNC - CB	Tỷ lệ: 1:50
Người duyệt	Ch. T. Thế Vinh		
TRƯỜNG CƠ LÝ TỰ TRỌNG TP. HCM KHOA CƠ KHÍ			Số : 5.1