


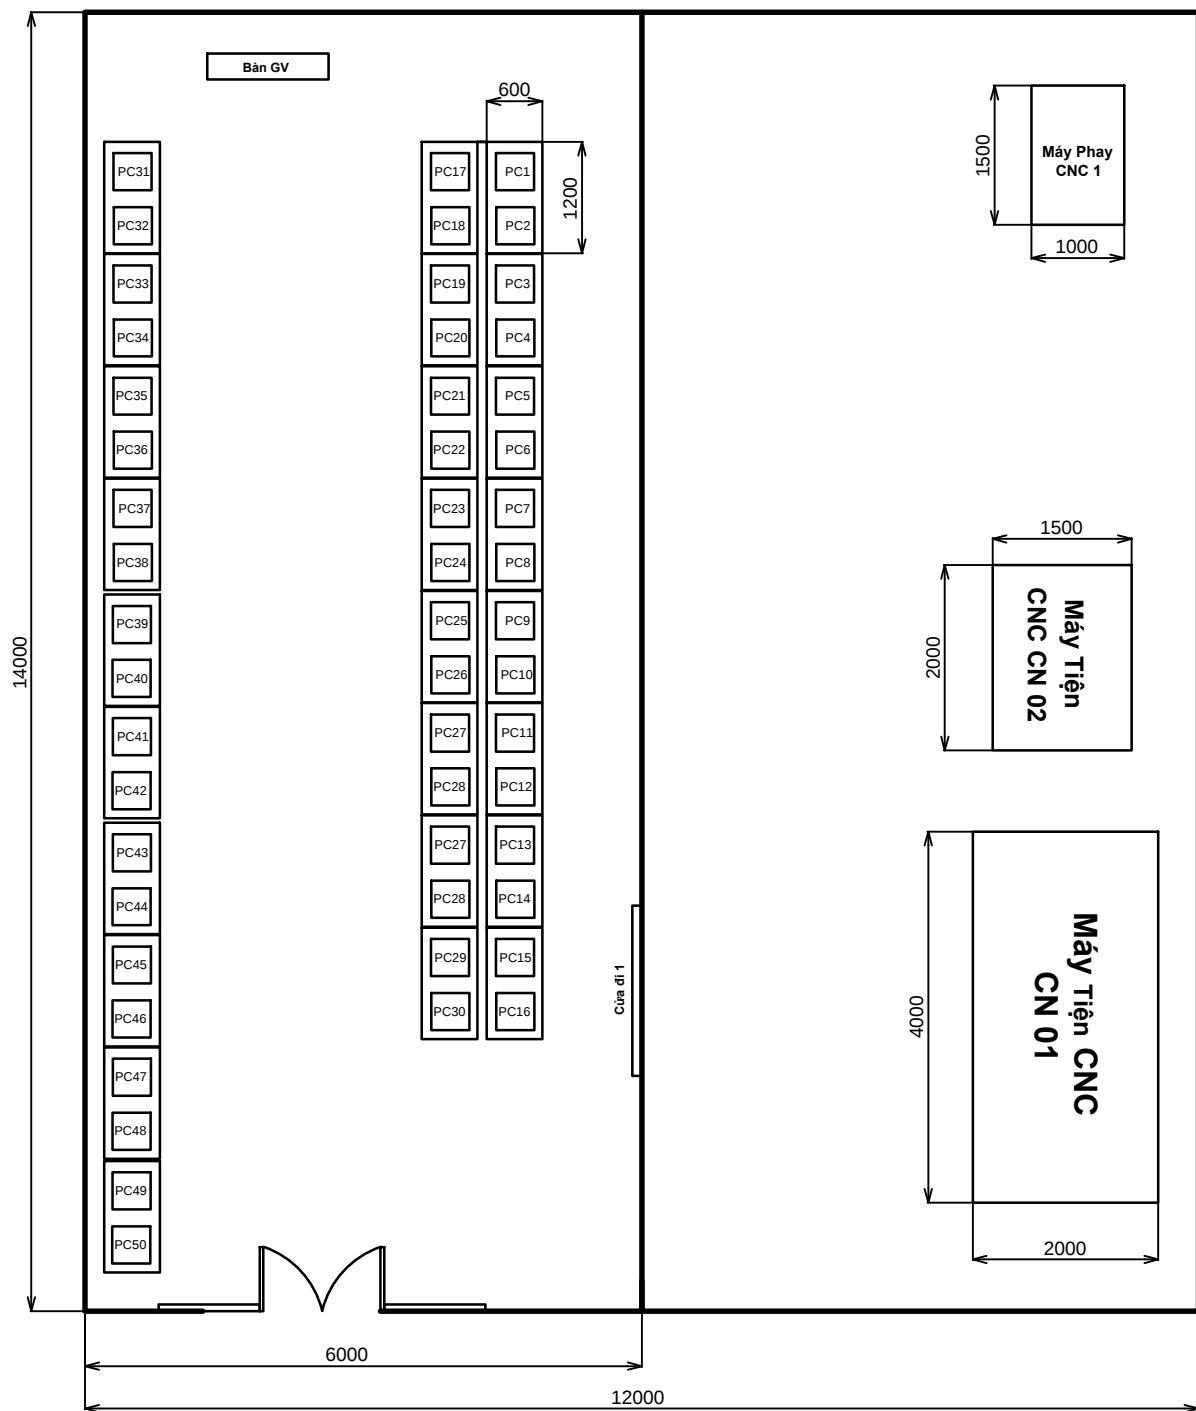

GHI CHÚ:

- Bàn giáo viên: 600 x 1200 x 1 bộ
- Bàn sinh viên: 600 x 1200 x 25 bộ
- Máy tính bàn VTB: 51 bộ
- Máy chiếu: 1 bộ
- Máy tiện CNC CN01 : 4000 X 2000 X 2500 X 1 cái
- Máy tiện CNC02 : 2000 X 1500 X 2000 X 1 cái
- Máy phay CNC : 1500 X 1000 X 2000 X 1 cái

Người vẽ	Ng. Khắc Huy	MẶT BẰNG BỐ TRÍ THIẾT BỊ PHÒNG CNC - CN1	
Người duyệt	Ch. T. Thế Vinh		
TRƯỜNG CÔNG LÝ TỰ TRỌNG TP. HCM KHOA CƠ KHÍ			Tỷ lệ: 1:75
			Số : 5.2