


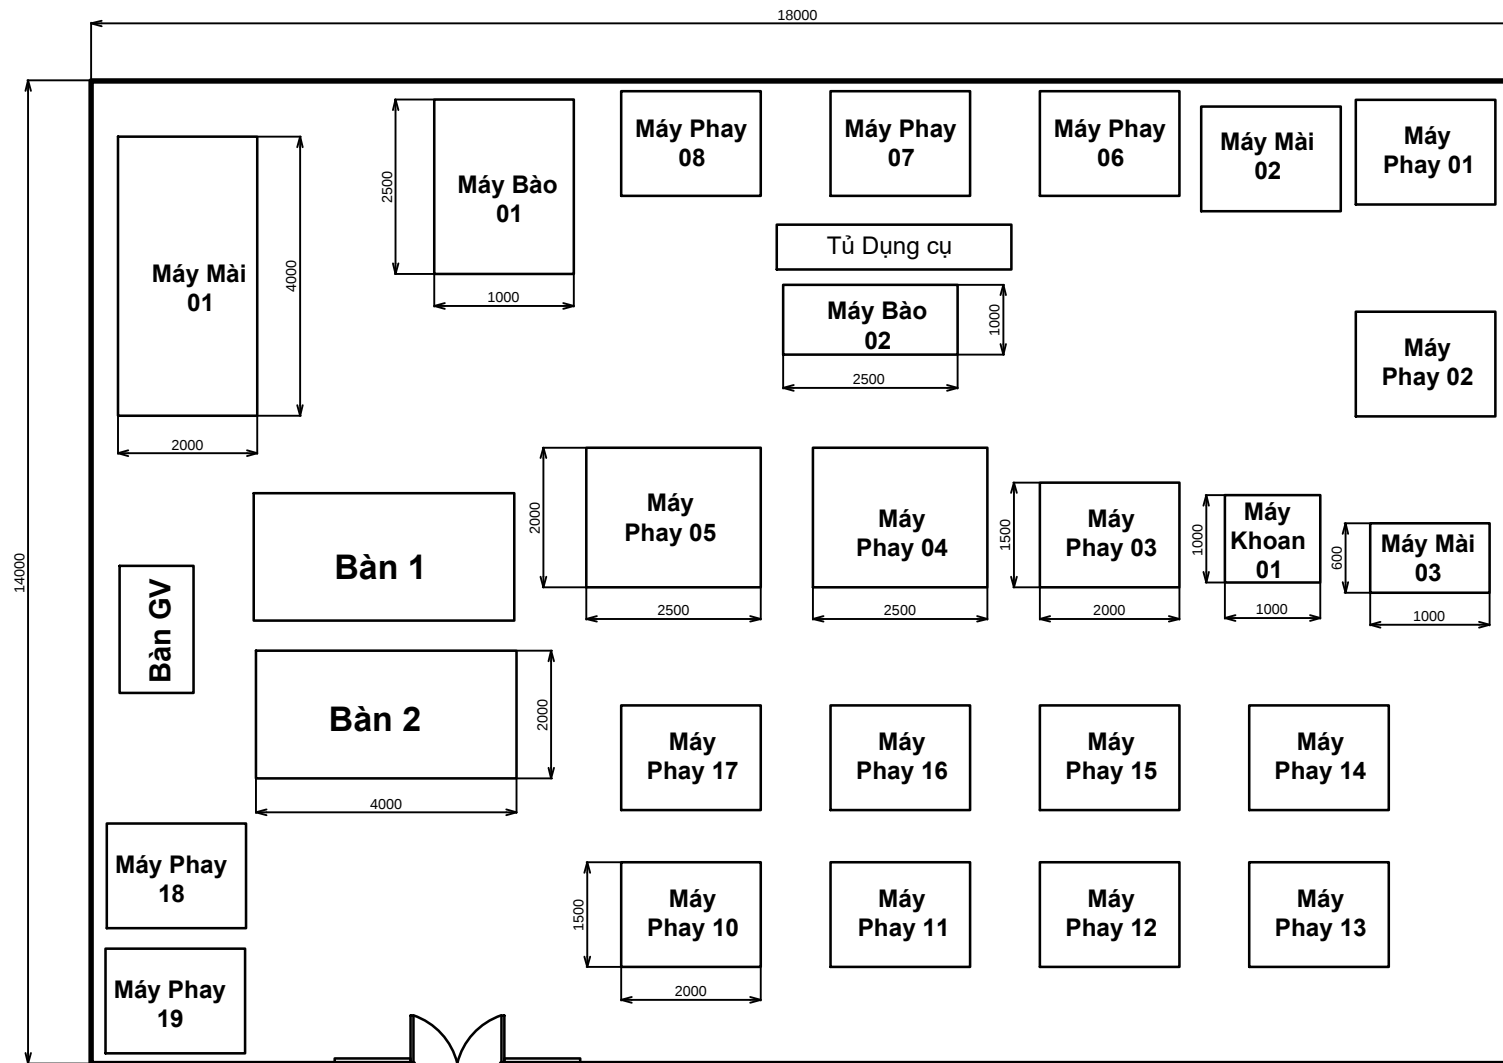

GHI CHÚ:

- Bàn giáo viên: 600 x 1200 x 1 bộ
- Bàn sinh viên: 4000 x 2000 x 2 bộ
- Máy phay CN : 2000 X 1500 X 2200 X 9 cái
- Máy phay ngang CN : 2000 X2500 X 2200 X 2 cái
- Máy phay đứng CN02 : 1500 X 2000X2000 X 8 cái
- Máy khoan đứng : 1000 X 1000X 2000 X 1 cái
- Máy mài dao: 600 X 1000X 1200 X 2 cái
- Máy mài mặt phẳng: 4000 x 2000 x 2000 x 1 cái.
- Máy bào: 2500 X 1000X 1500 X 2 cái

Người vẽ	Ng. Khắc Huy	MẶT BẰNG BỐ TRÍ THIẾT BỊ XƯỞNG PHAY	
Người duyệt	Ch. T. Thế Vinh		
TRƯỜNG CỘNG LỰC TỰ TRỌNG TP. HCM KHOA CƠ KHÍ			Tỷ lệ: 1:100
			Số : 5.4