


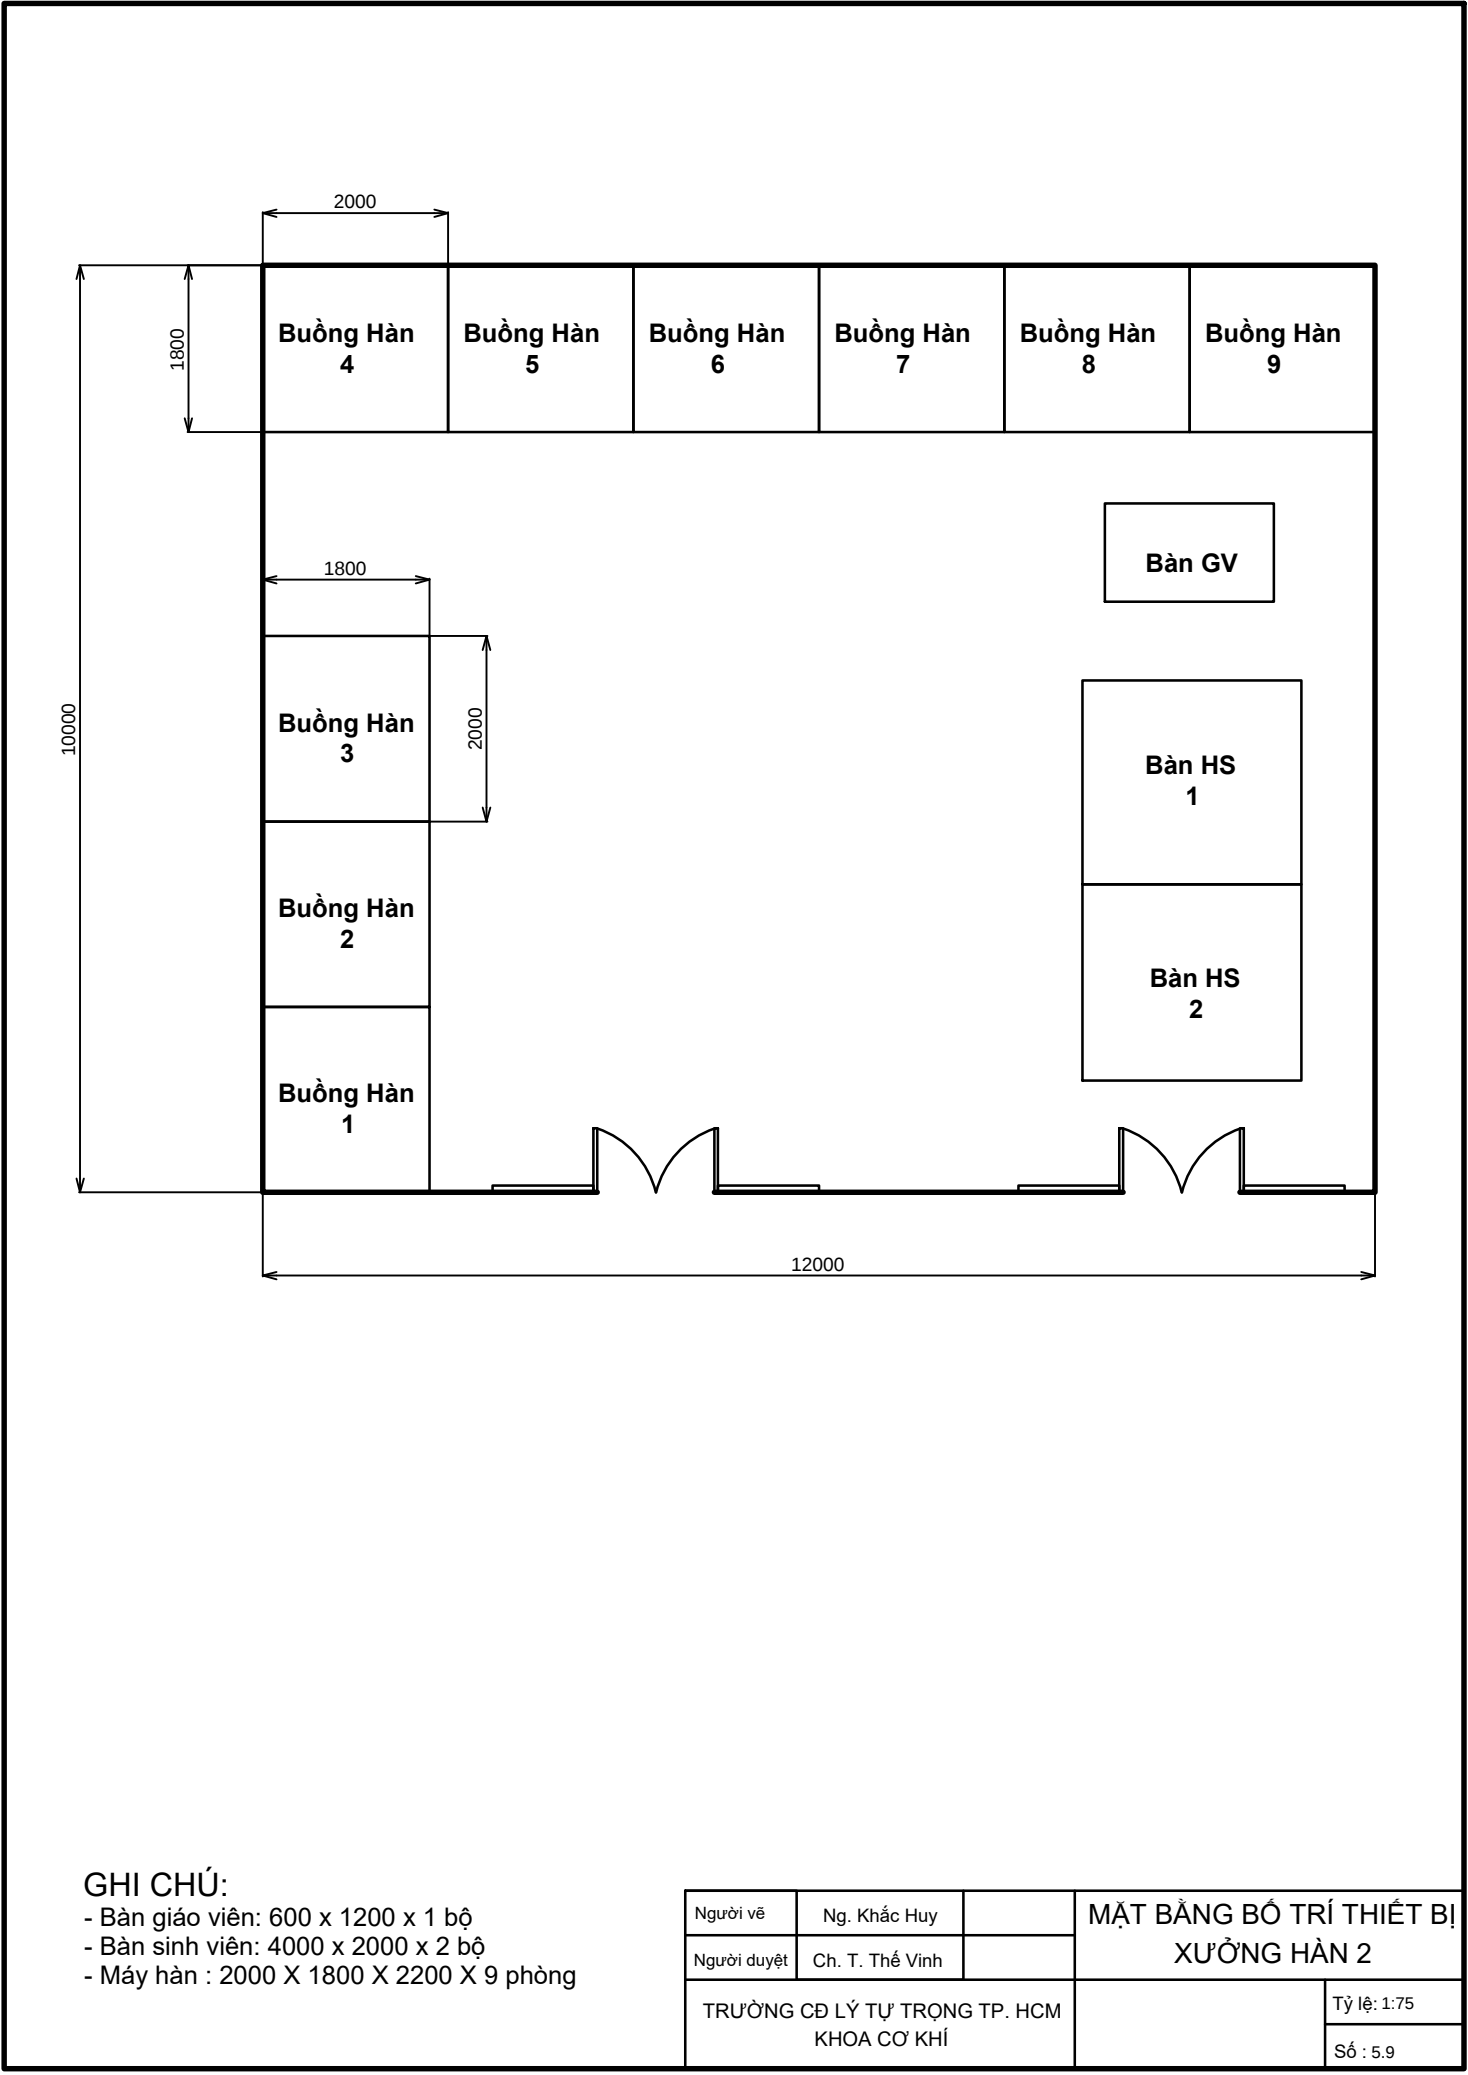

GHI CHÚ:

- Bàn giáo viên: 600 x 1200 x 1 bộ
- Bàn sinh viên: 4000 x 2000 x 2 bộ
- Máy hàn : 2000 X 1800 X 2200 X 9 phòng

Người vẽ	Ng. Khắc Huy	MẶT BẰNG BỐ TRÍ THIẾT BỊ XƯỞNG HÀN 2
Người duyệt	Ch. T. Thế Vinh	
TRƯỜNG CƠ LÝ TỰ TRỌNG TP. HCM KHOA CƠ KHÍ		Tỷ lệ: 1:75
		Số : 5.9