


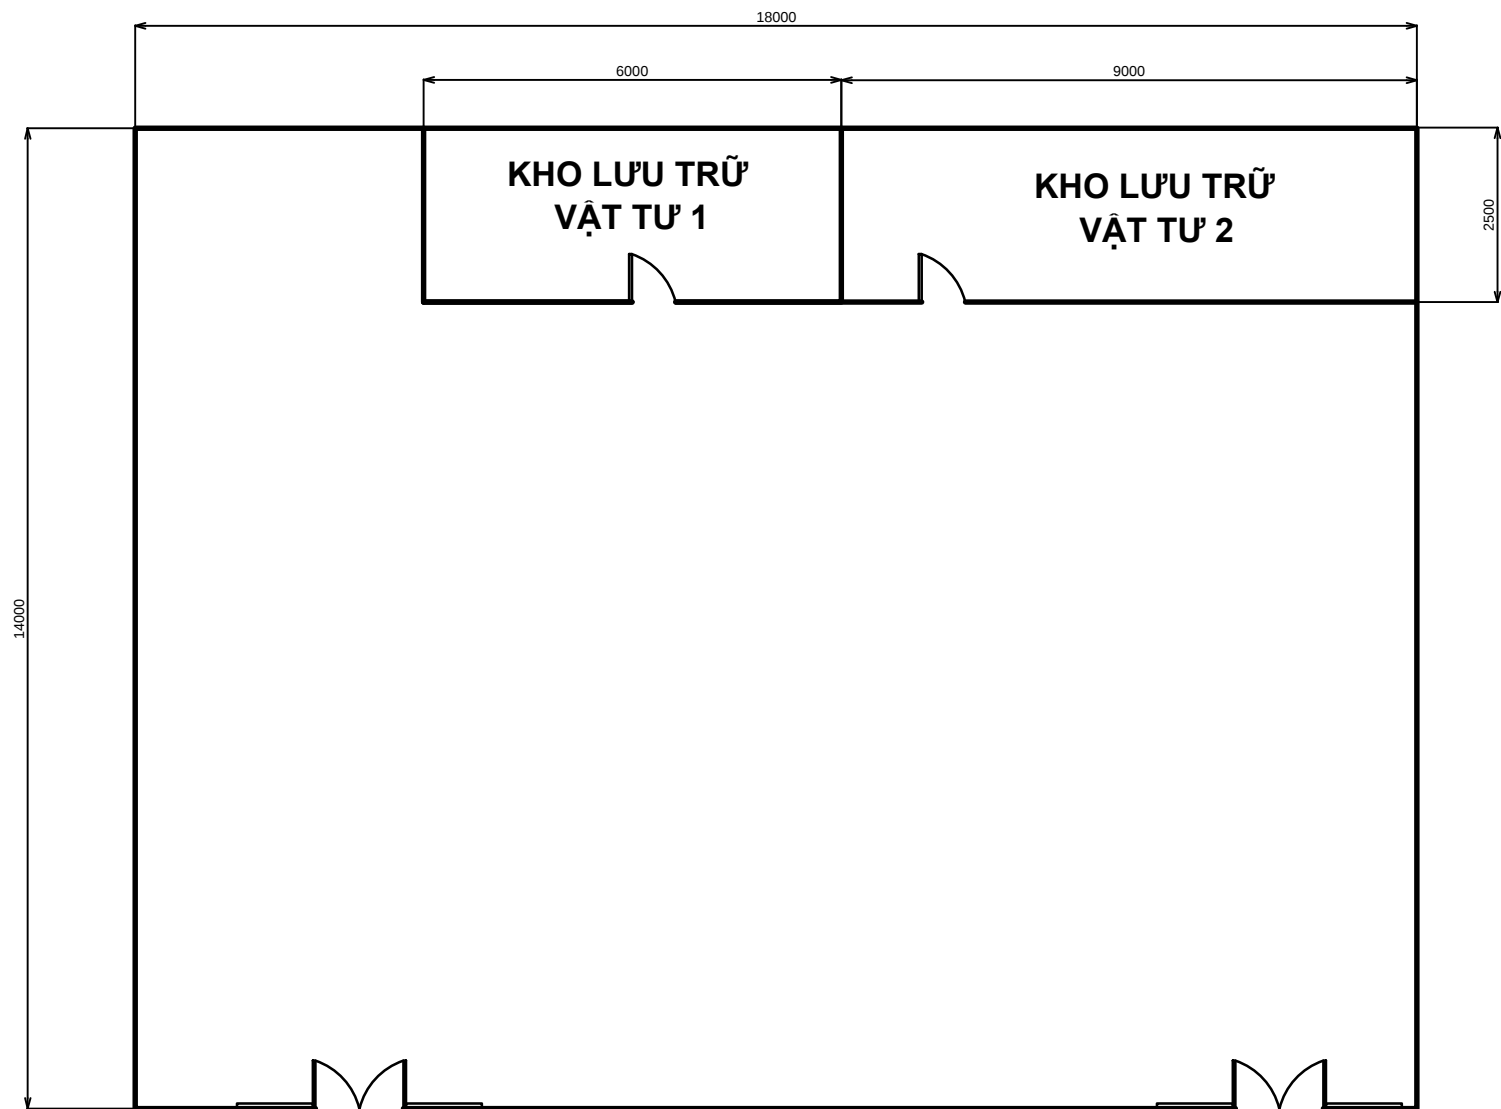

GHI CHÚ:

- Kho lưu trữ vật tư 1: 6000 x 2500 x 1 kho
- Kho lưu trữ vật tư 2: 9000 x 2500 x 1 kho

Người vẽ	Ng. Khắc Huy	MẶT BẰNG BỐ TRÍ KHO LƯU TRỮ VẬT TƯ XƯỞNG NGUỘI
Người duyệt	Ch. T. Thế Vinh	
TRƯỜNG CƠ LÝ TỰ TRỌNG TP. HCM KHOA CƠ KHÍ		Tỷ lệ: 1:100
		Số : 6.4