


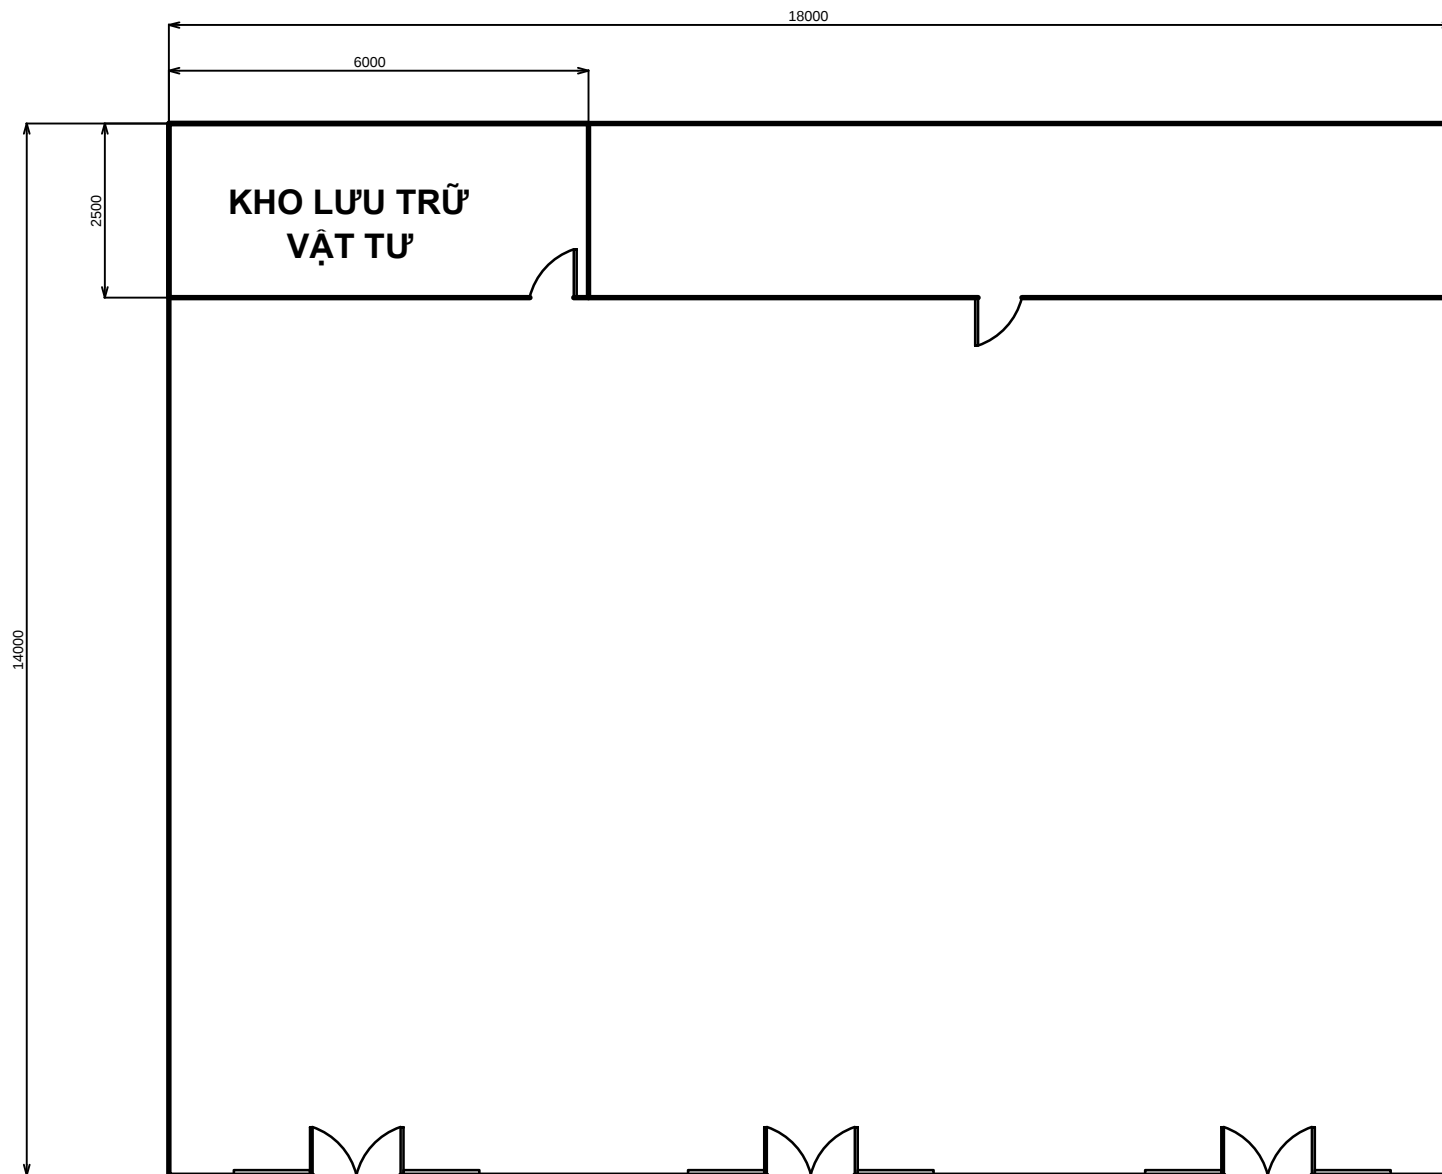

GHI CHÚ:
- Kho lưu trữ vật tư 1: 6000 x 2500 x 1 kho

Người vẽ	Ng. Khắc Huy	MẶT BẰNG BỐ TRÍ KHO LƯU TRỮ VẬT TƯ XƯỞNG HÀN 1	
Người duyệt	Ch. T. Thế Vinh		
TRƯỜNG CĐ LÝ TỰ TRỌNG TP. HCM KHOA CƠ KHÍ			Tỷ lệ: 1:100
			Số : 6.5