


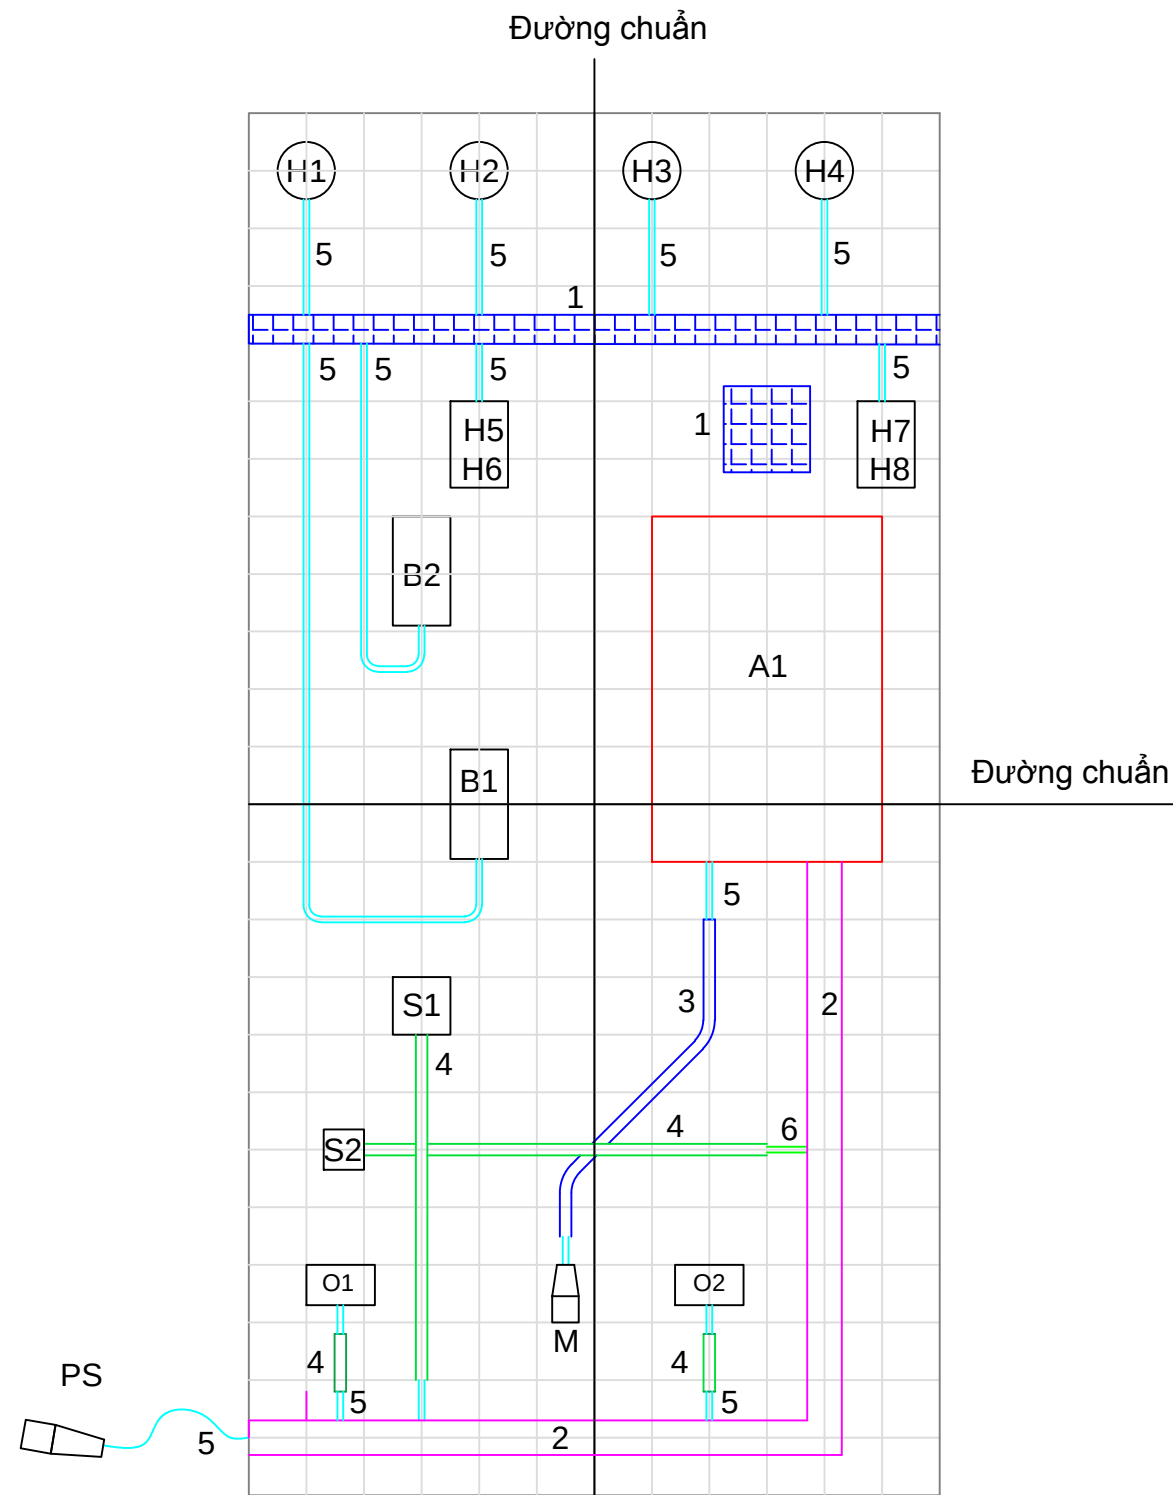

- A1 TỦ ĐIỆN (600x400)mm
- H1 ĐÈN SỢI ĐỐT
- H2 ĐÈN SỢI ĐỐT
- H3 ĐÈN SỢI ĐỐT
- H4 ĐÈN SỢI ĐỐT
- H5, H6, H7, H8 ĐÈN BẢO
- S1 NÚT DỪNG KHẨN CẤP
- S2 NÚT BẮM KNX (4 GANG)
- O1, O2 Ổ CẮM
- PS BỘ CẮM NGUỒN 3 PHA (MALE)
- M BỘ CẮM NGUỒN 3 PHA CHO ĐỘNG CƠ (FEMALE)

(1): MĂNG LƯỚI KIM LOẠI 150 X50

(2): MĂNG NHỰA 60X40



(3): ống SẮT D20

(4): ống PVC D20

(5): DÂY CÁP

(6): DÂY CÁP KNX



KÍCH THƯỚC Ô LƯỚI : 100X100

KỶ THI TAY NGHỀ QUỐC GIA 2018



Nghề: Lắp đặt điện

Tỷ lệ: N/A

Ngày/tháng/năm:

Trang:

Thiết kế: Nguyễn Quang Huy

Số bản vẽ: 01

Mô tả: Bản vẽ lắp đặt

Rev: REV

Trang: