XƯỞNG1,2,3

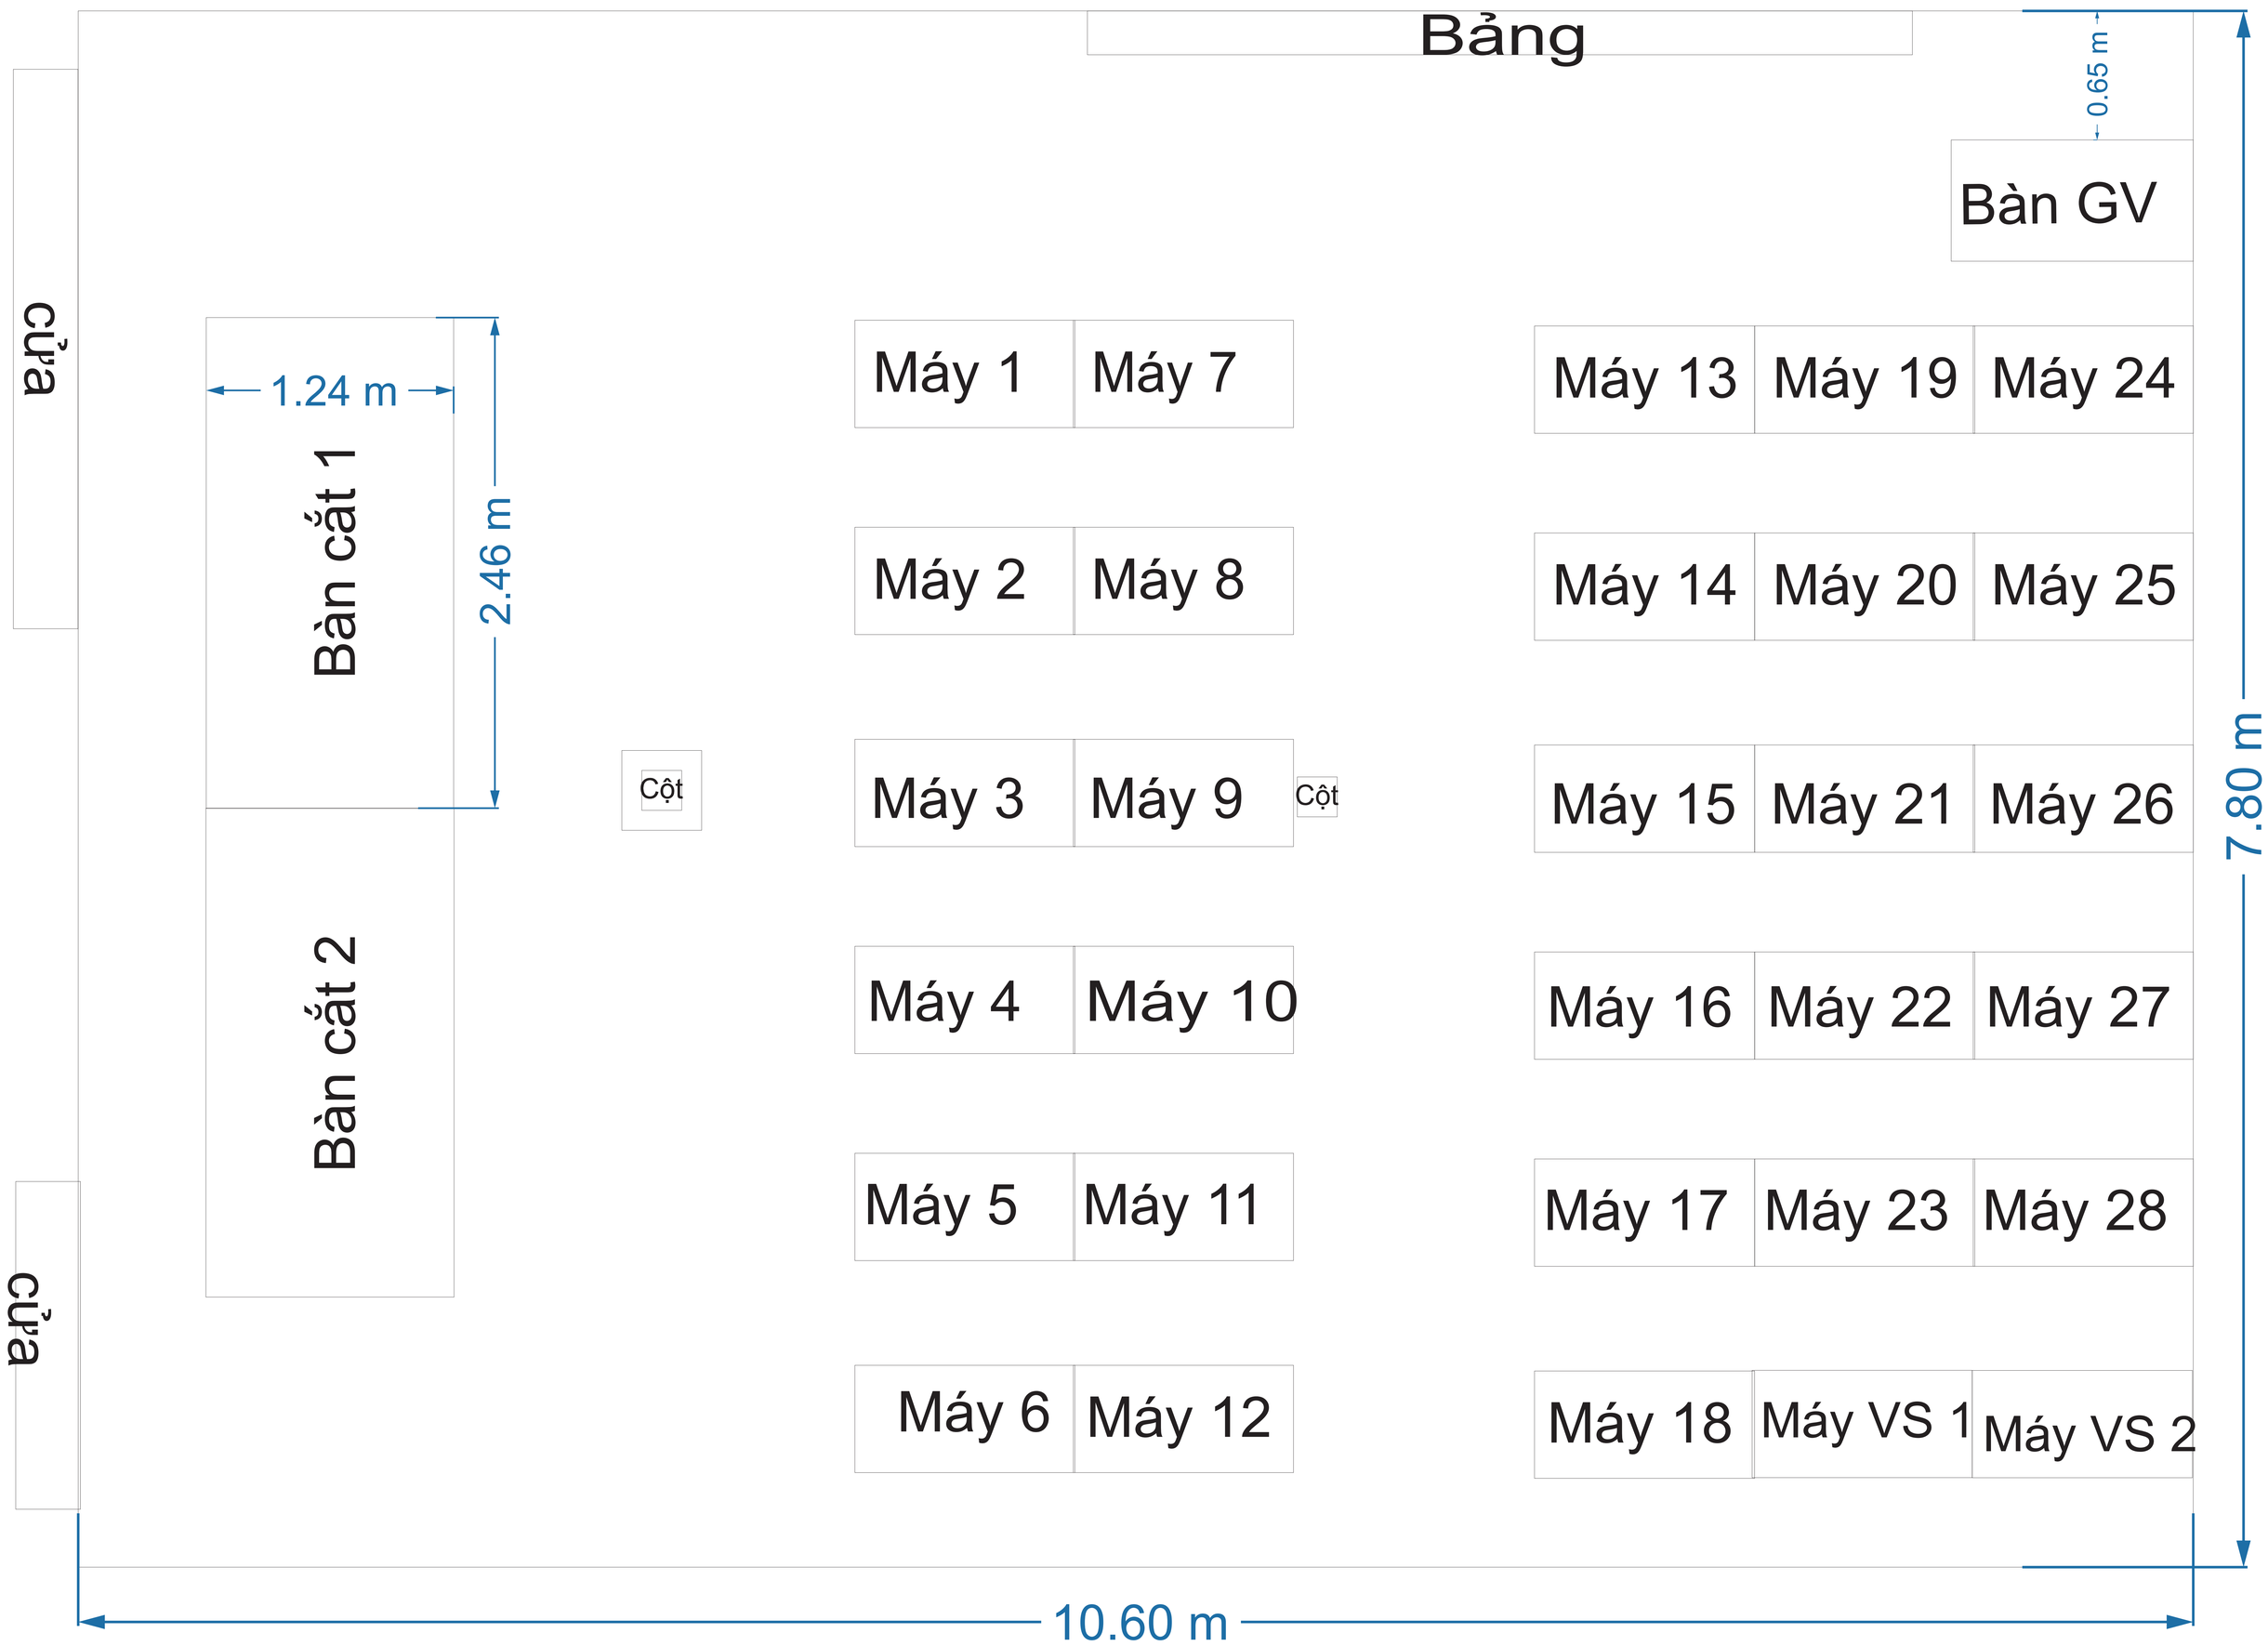
Bảng
0.65 m
Bàn GV
cửa
1.24 m
Bàn cắt 1
2.46 m
Máy 1
Máy 7
Máy 13
Máy 19
Máy 24
Máy 2
Máy 8
Máy 14
Máy 20
Máy 25
Cột
Máy 3
Máy 9
Cột
Máy 15
Máy 21
Máy 26
7.80 m
Bàn cắt 2
Máy 4
Máy 10
Máy 16
Máy 22
Máy 27
Máy 5
Máy 11
Máy 17
Máy 23
Máy 28
cửa
Máy 6
Máy 12
Máy 18
Máy VS 1
Máy VS 2
10.60 m