# XƯỞNG 1, 2, 3.

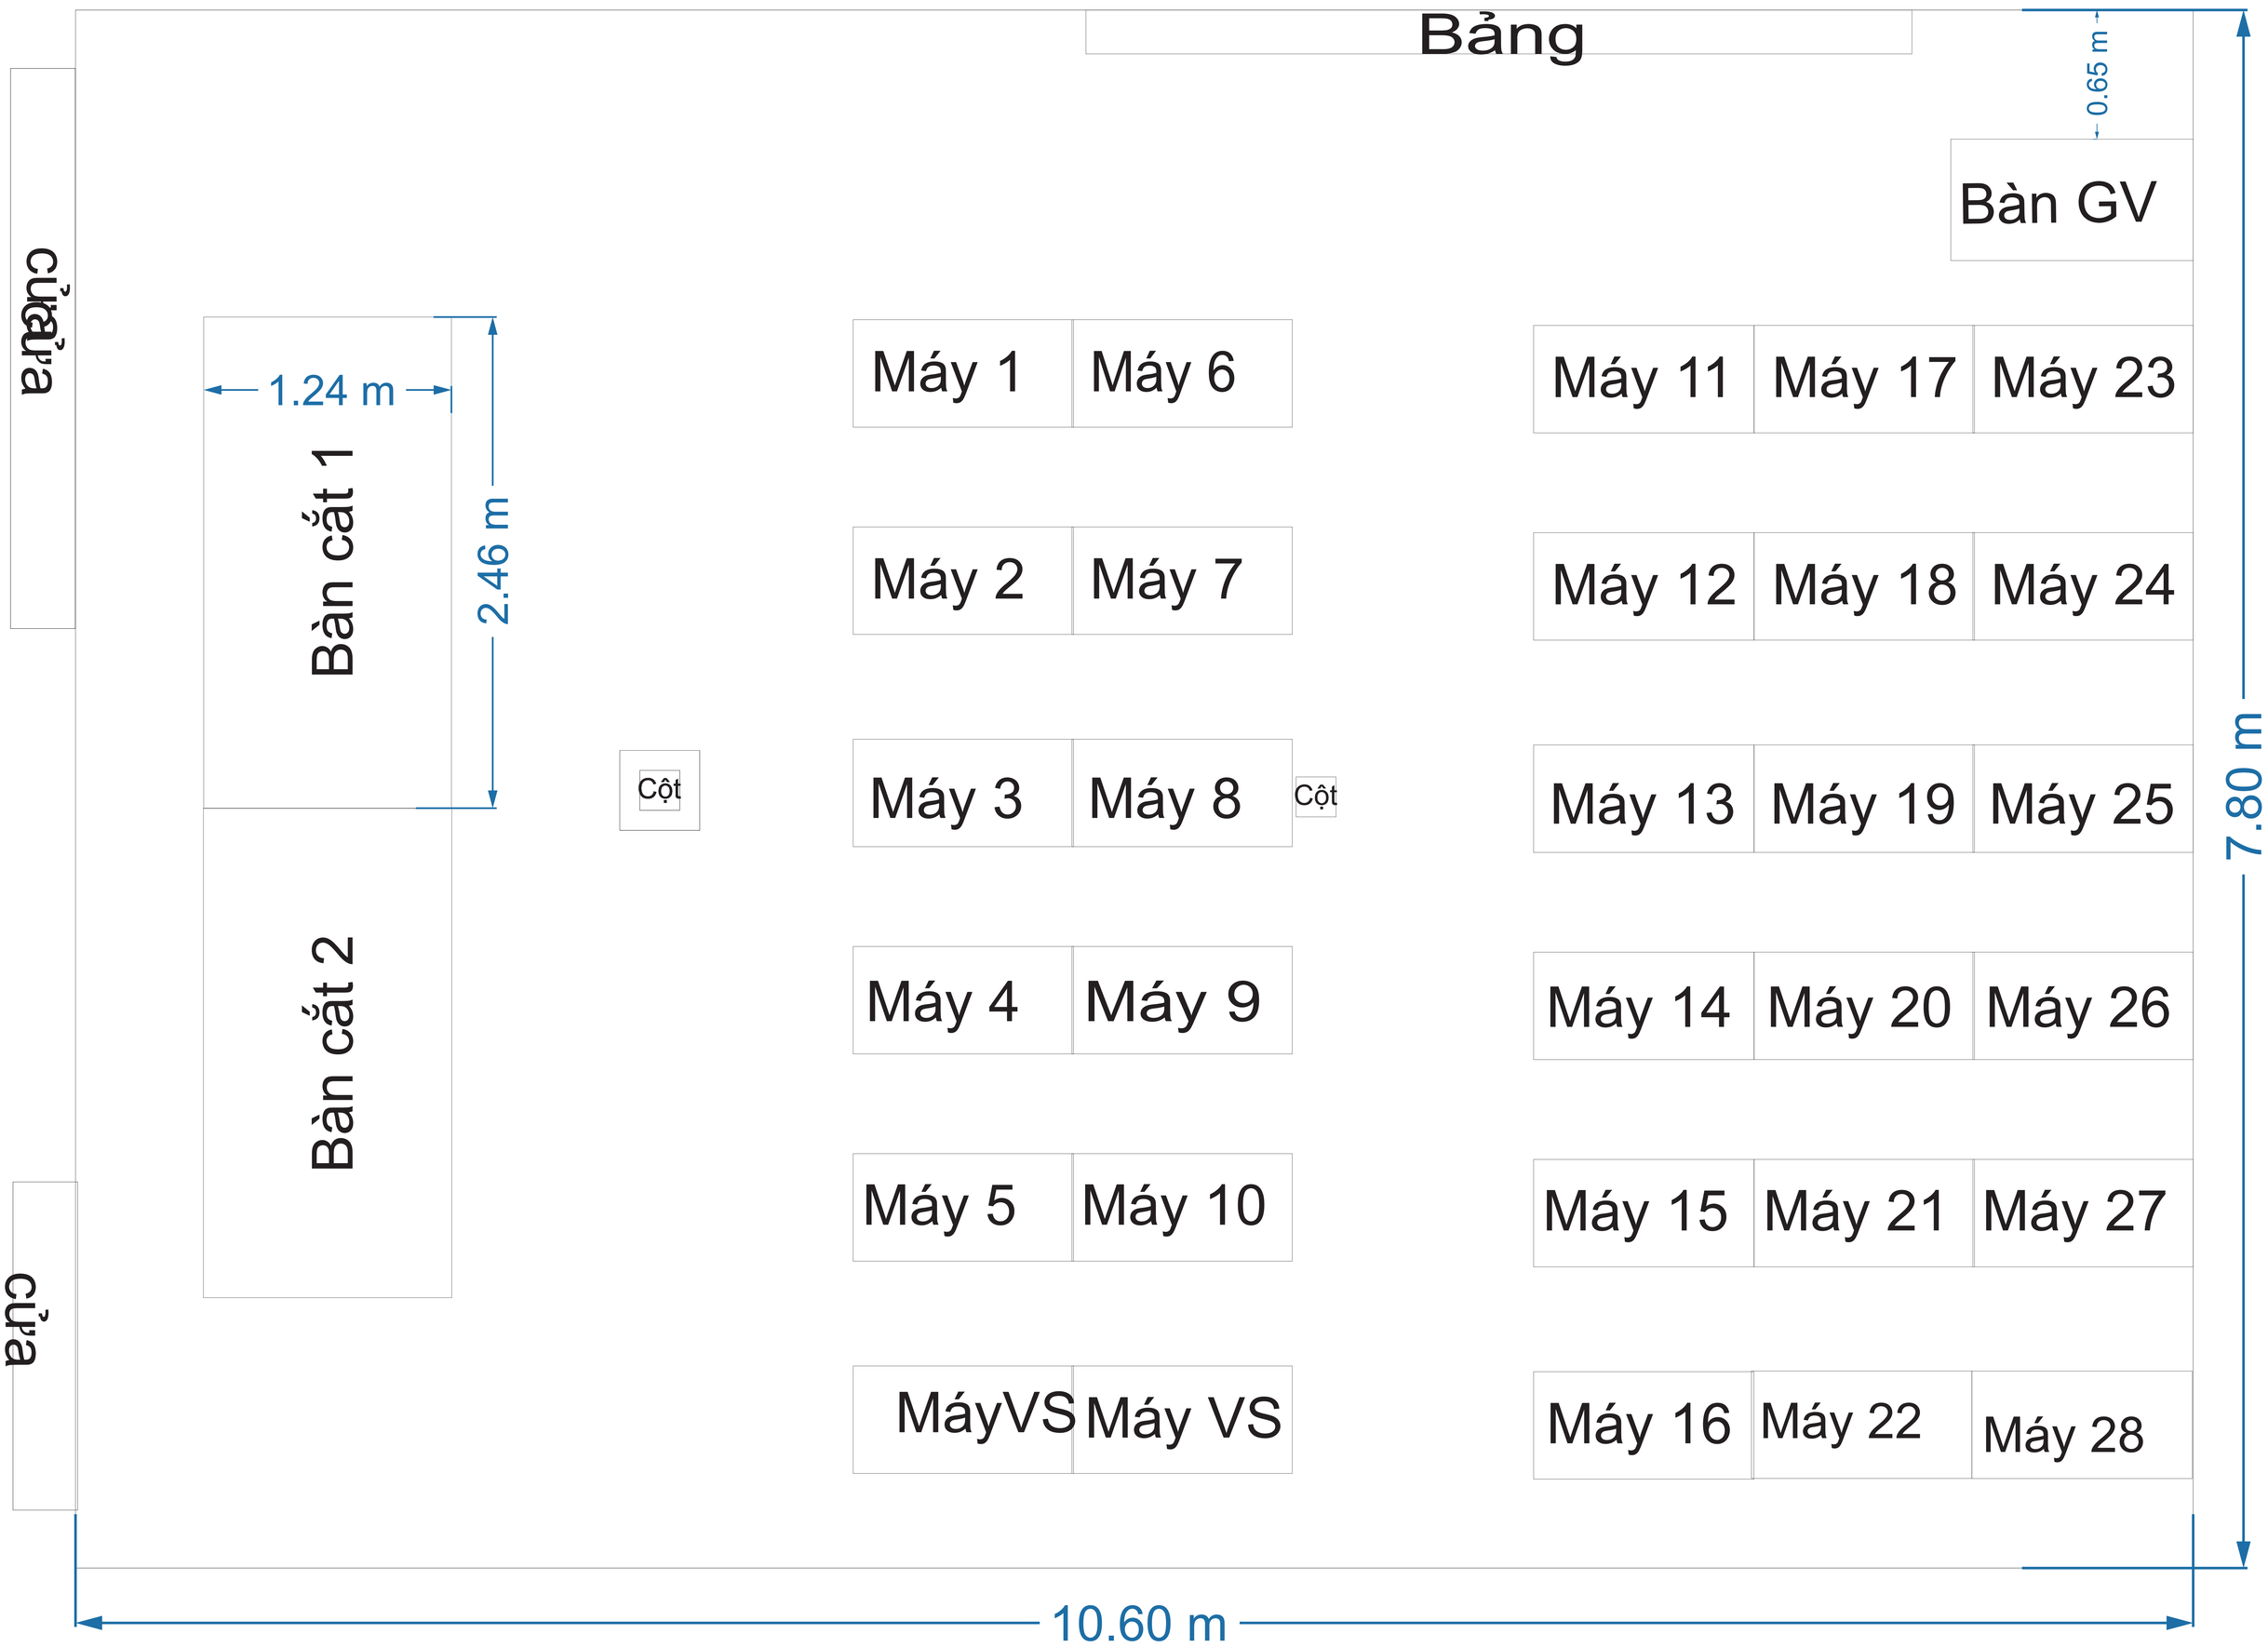
Bảng
0.65 m
Bàn GV
cửa ra
1.24 m
Bàn cắt 1
2.46 m
Máy 1
Máy 6
Máy 11
Máy 17
Máy 23
Máy 2
Máy 7
Máy 12
Máy 18
Máy 24
Cột
Máy 3
Máy 8
Cột
Máy 13
Máy 19
Máy 25
7.80 m
Bàn cắt 2
Máy 4
Máy 9
Máy 14
Máy 20
Máy 26
Máy 5
Máy 10
Máy 15
Máy 21
Máy 27
cửa
MáyVS
Máy VS
Máy 16
Máy 22
Máy 28
10.60 m