# XƯỞNG 1, 2, 3.

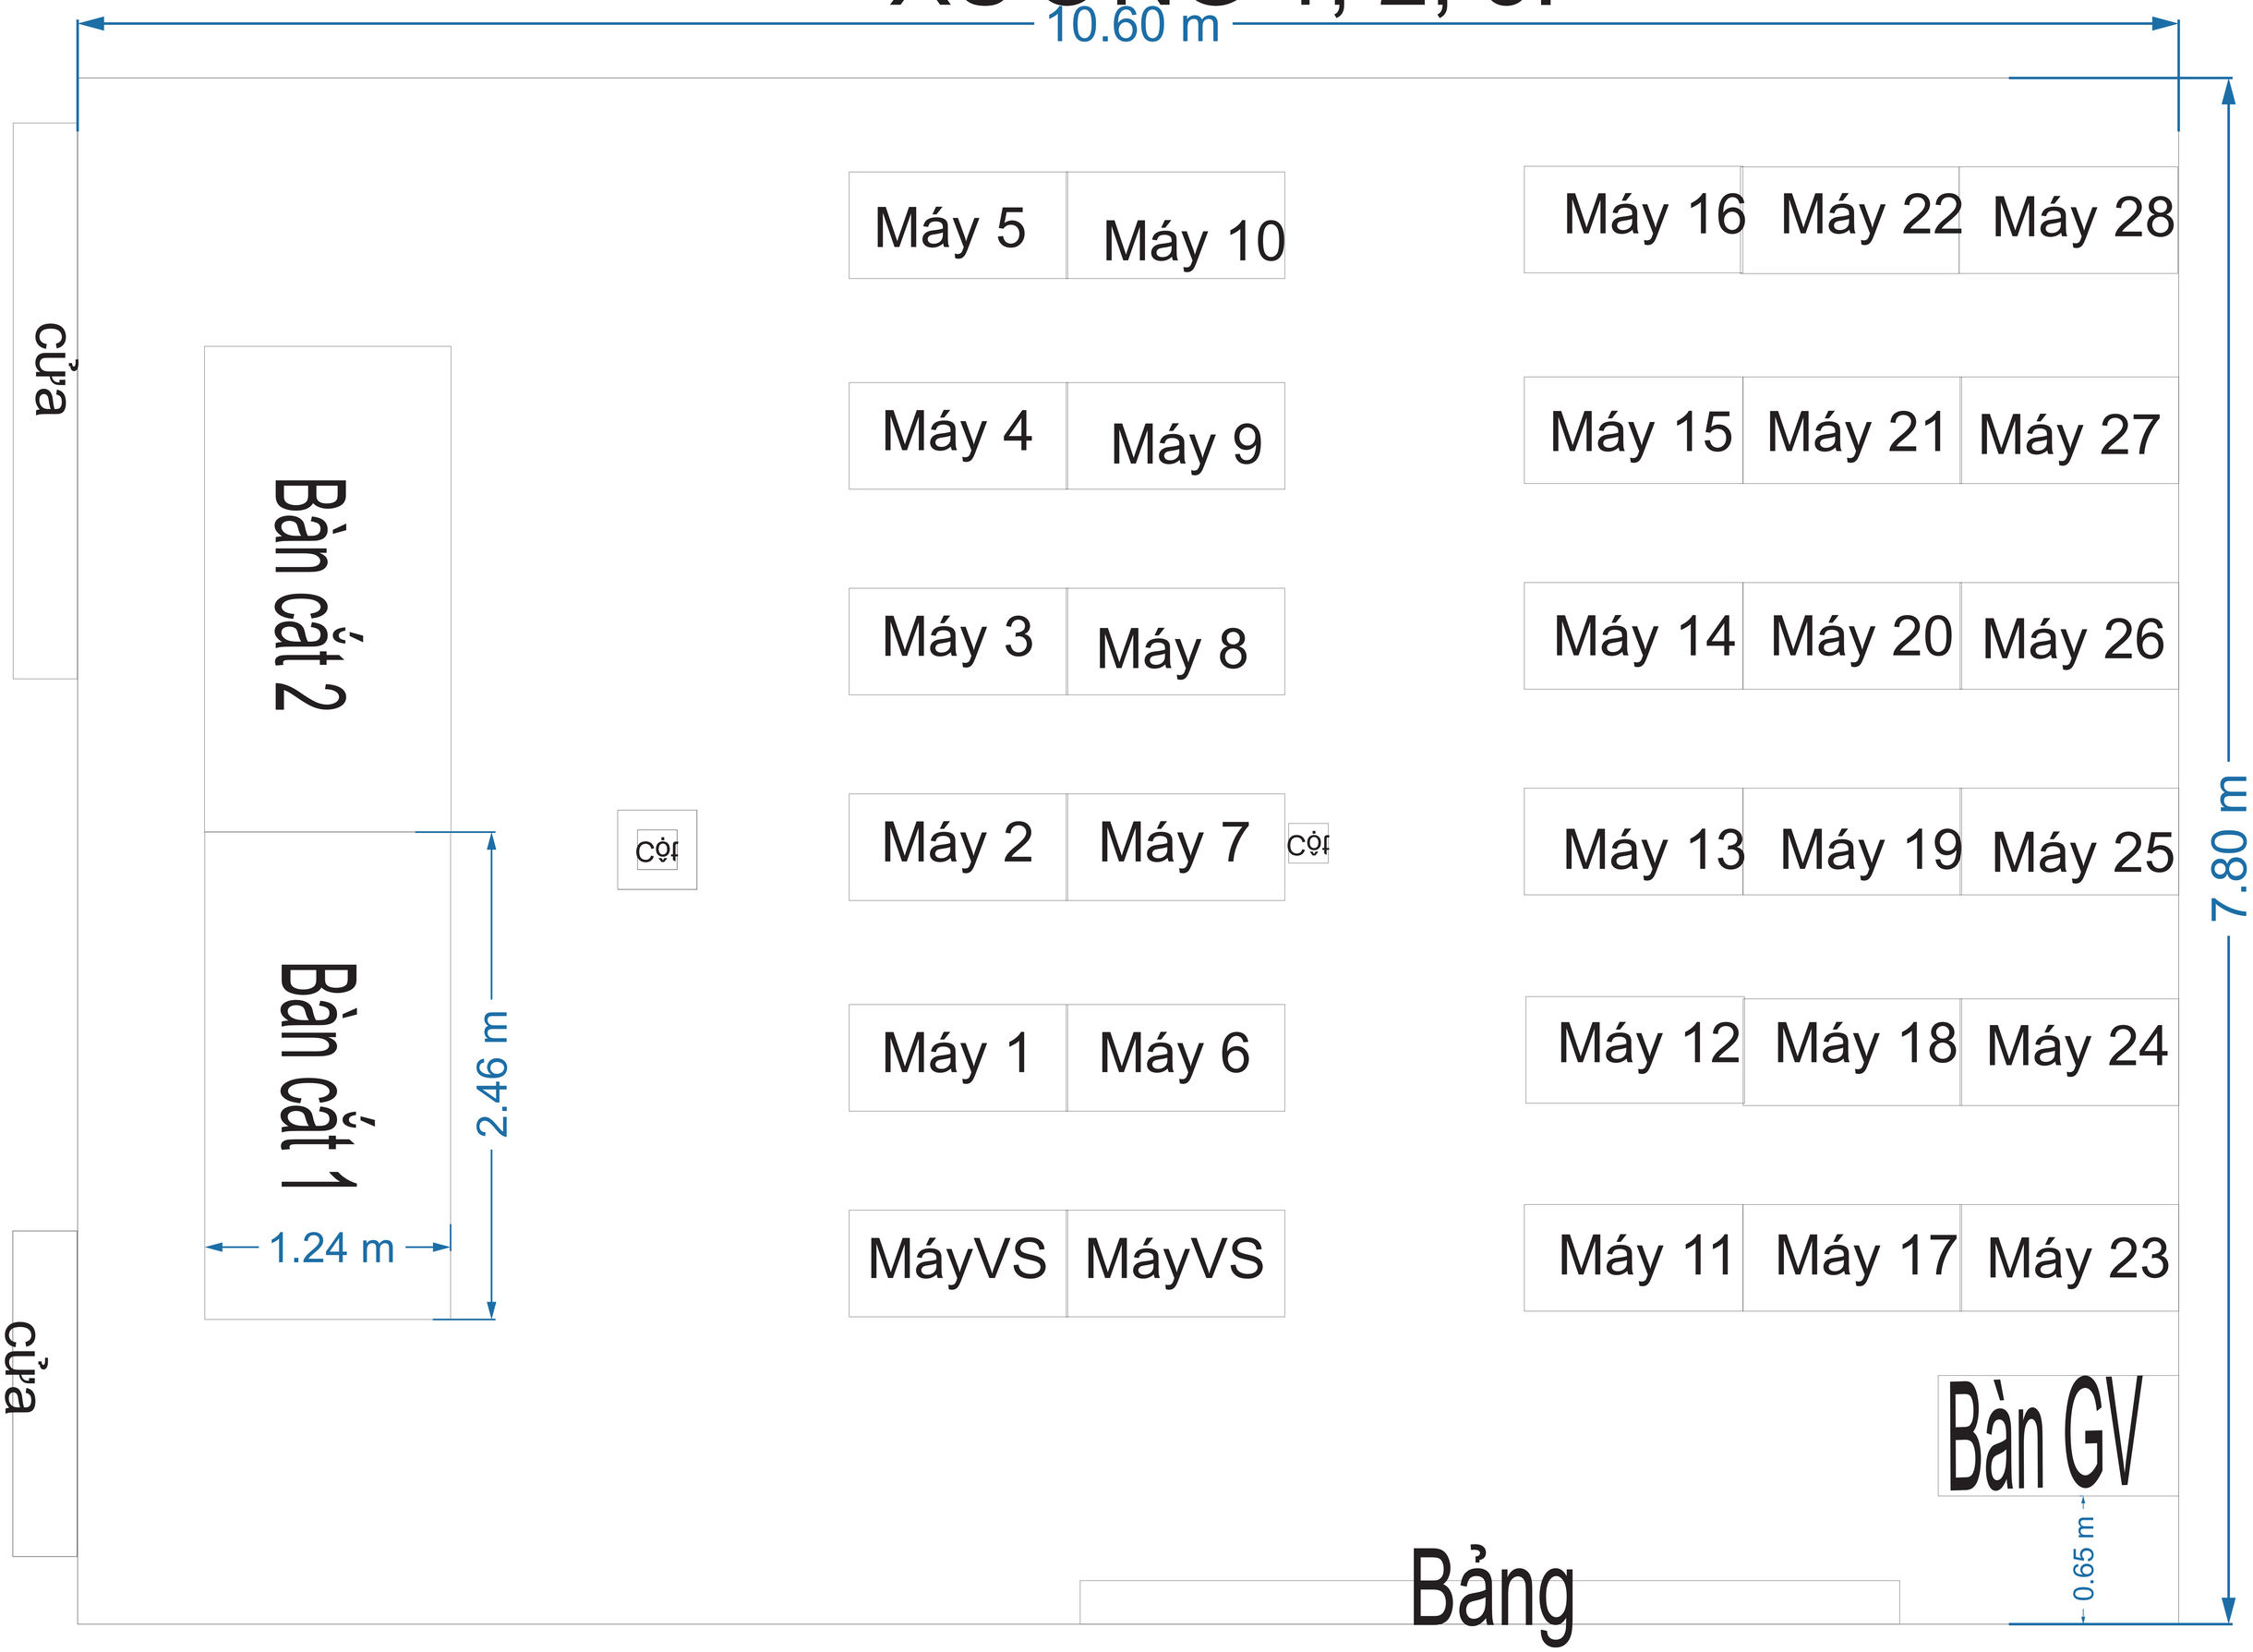
10.60 m
7.80 m
cửa
cửa
Bàn cắt 2
Bàn cắt 1
1.24 m
2.46 m
CỘT
CỘT
Máy 5
Máy 10
Máy 4
Máy 9
Máy 3
Máy 8
Máy 2
Máy 7
Máy 1
Máy 6
MáyVS
MáyVS
Máy 16
Máy 22
Máy 28
Máy 15
Máy 21
Máy 27
Máy 14
Máy 20
Máy 26
Máy 13
Máy 19
Máy 25
Máy 12
Máy 18
Máy 24
Máy 11
Máy 17
Máy 23
Bàn GV
0.65 m
Bảng