
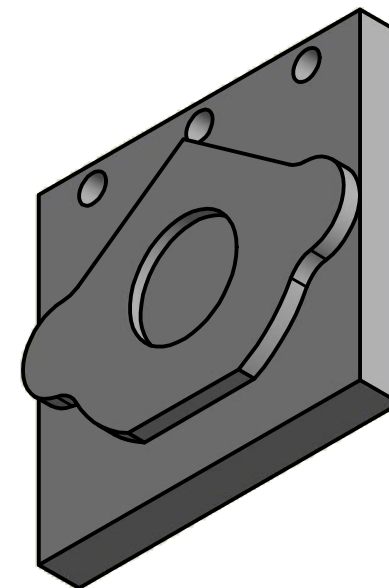


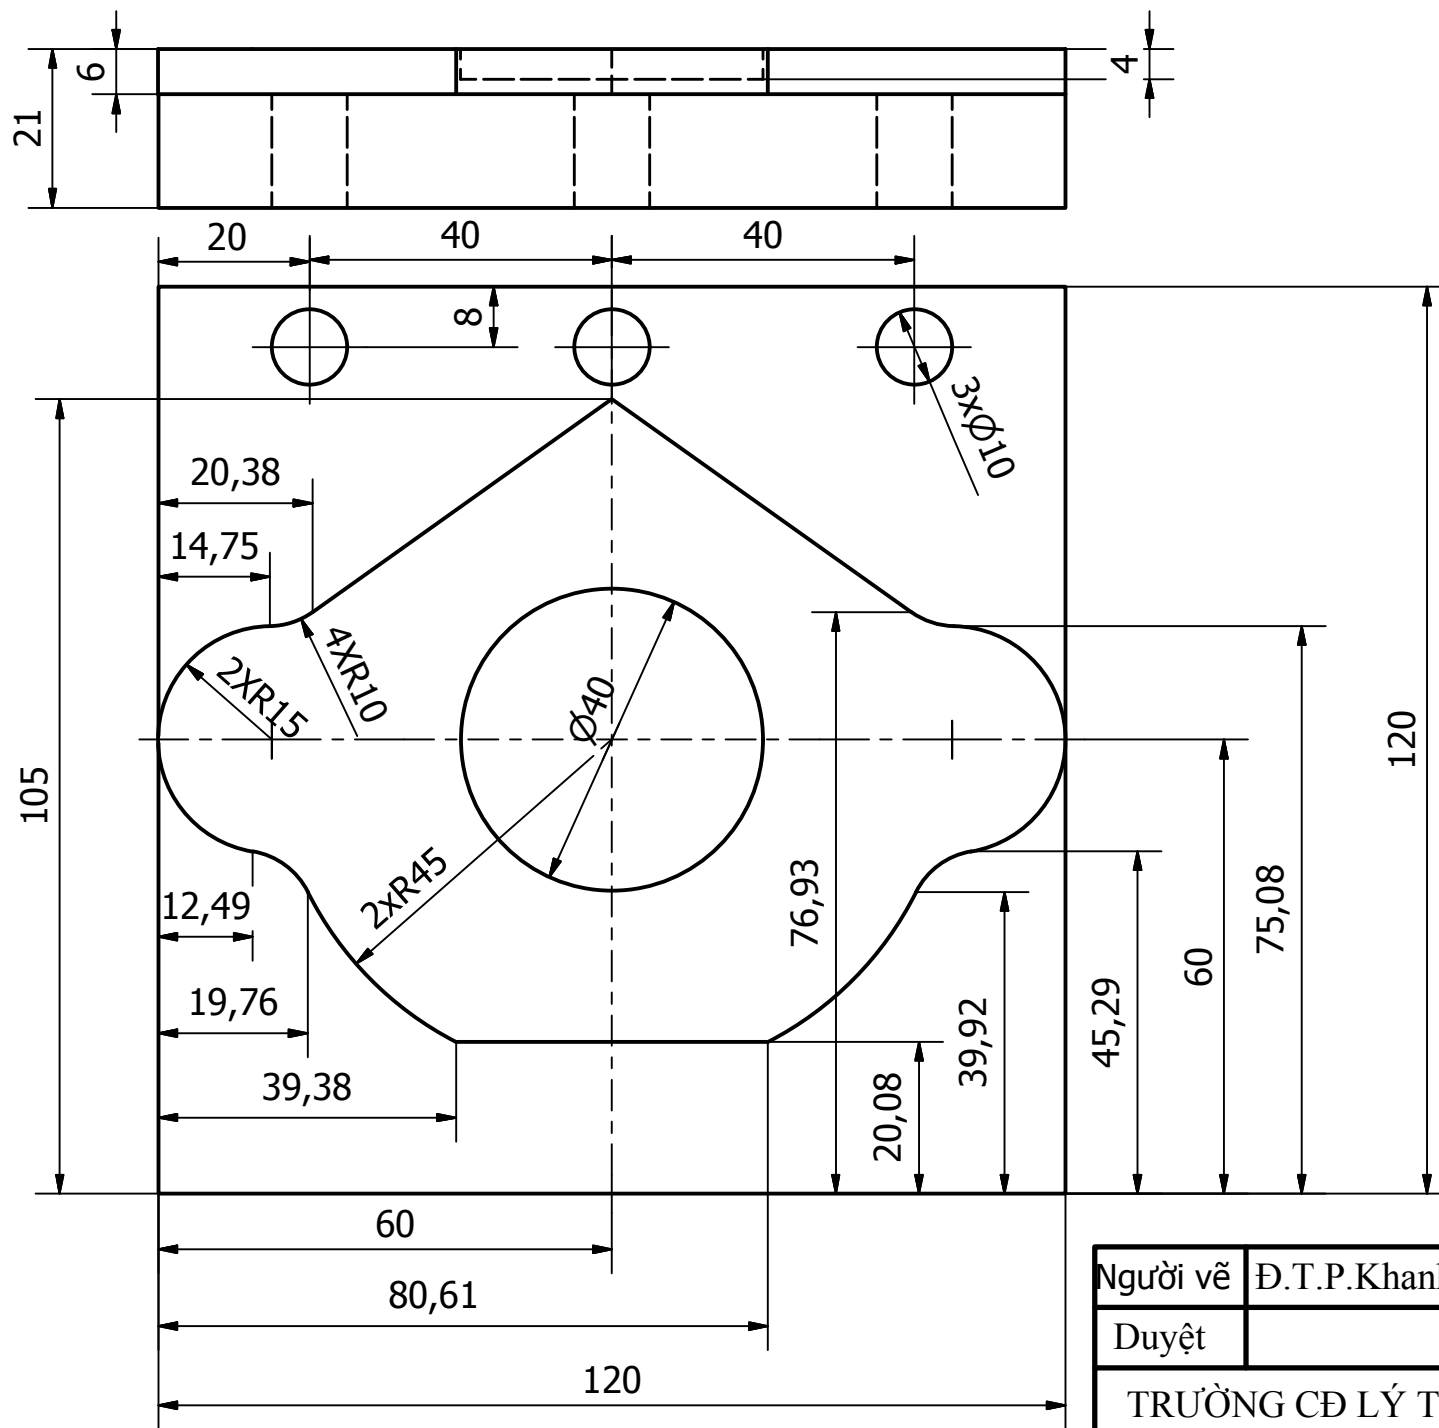

Người vẽ	Đ.T.P.Khanh		TẮM ĐỀ	
Duyệt				
TRƯỜNG CƠ LÝ TỰ TRỌNG TP.HCM				Tỉ lệ: 1:1
				Đề 2