


1. SƠ ĐỒ CHI TIẾT HỆ THỐNG ĐIỆN PHÒNG SINH HOẠT: (10 điểm)
(vẽ không đúng yêu cầu 1 chi tiết trừ 0.25đ)

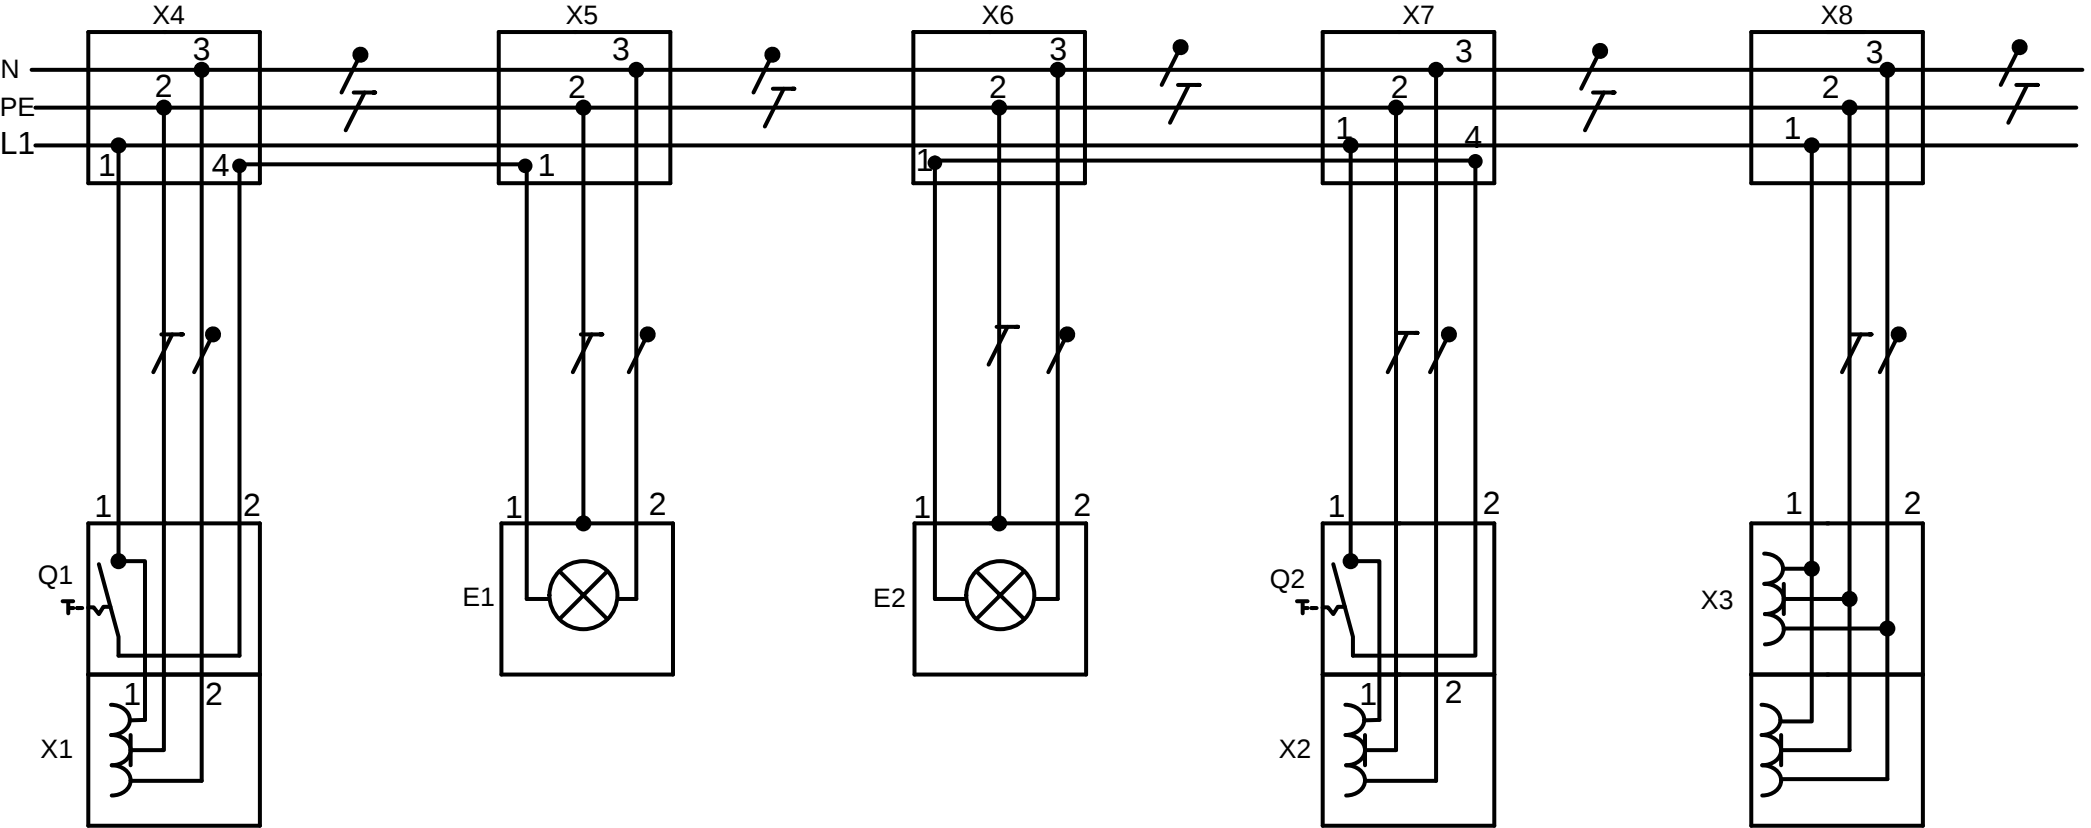

TRƯỜNG CAO ĐẲNG KỸ THUẬT LÝ TỰ TRỌNG		
LỚP:14TC- Đ	HT ĐIỆN PHÒNG SINH HOẠT	KHOA ĐIỆN-Đ.TỬ
SBD:		TỈ LỆ: 1:1
NG.VẼ: 21/12/2014		ĐỀ SỐ: 1
THI K.THÚC HP		