


SƠ ĐỒ CHI TIẾT HỆ THỐNG ĐIỆN PHÒNG NGỦ
(10 điểm-vẽ không đúng yêu cầu 1 chi tiết trừ 0.25đ)

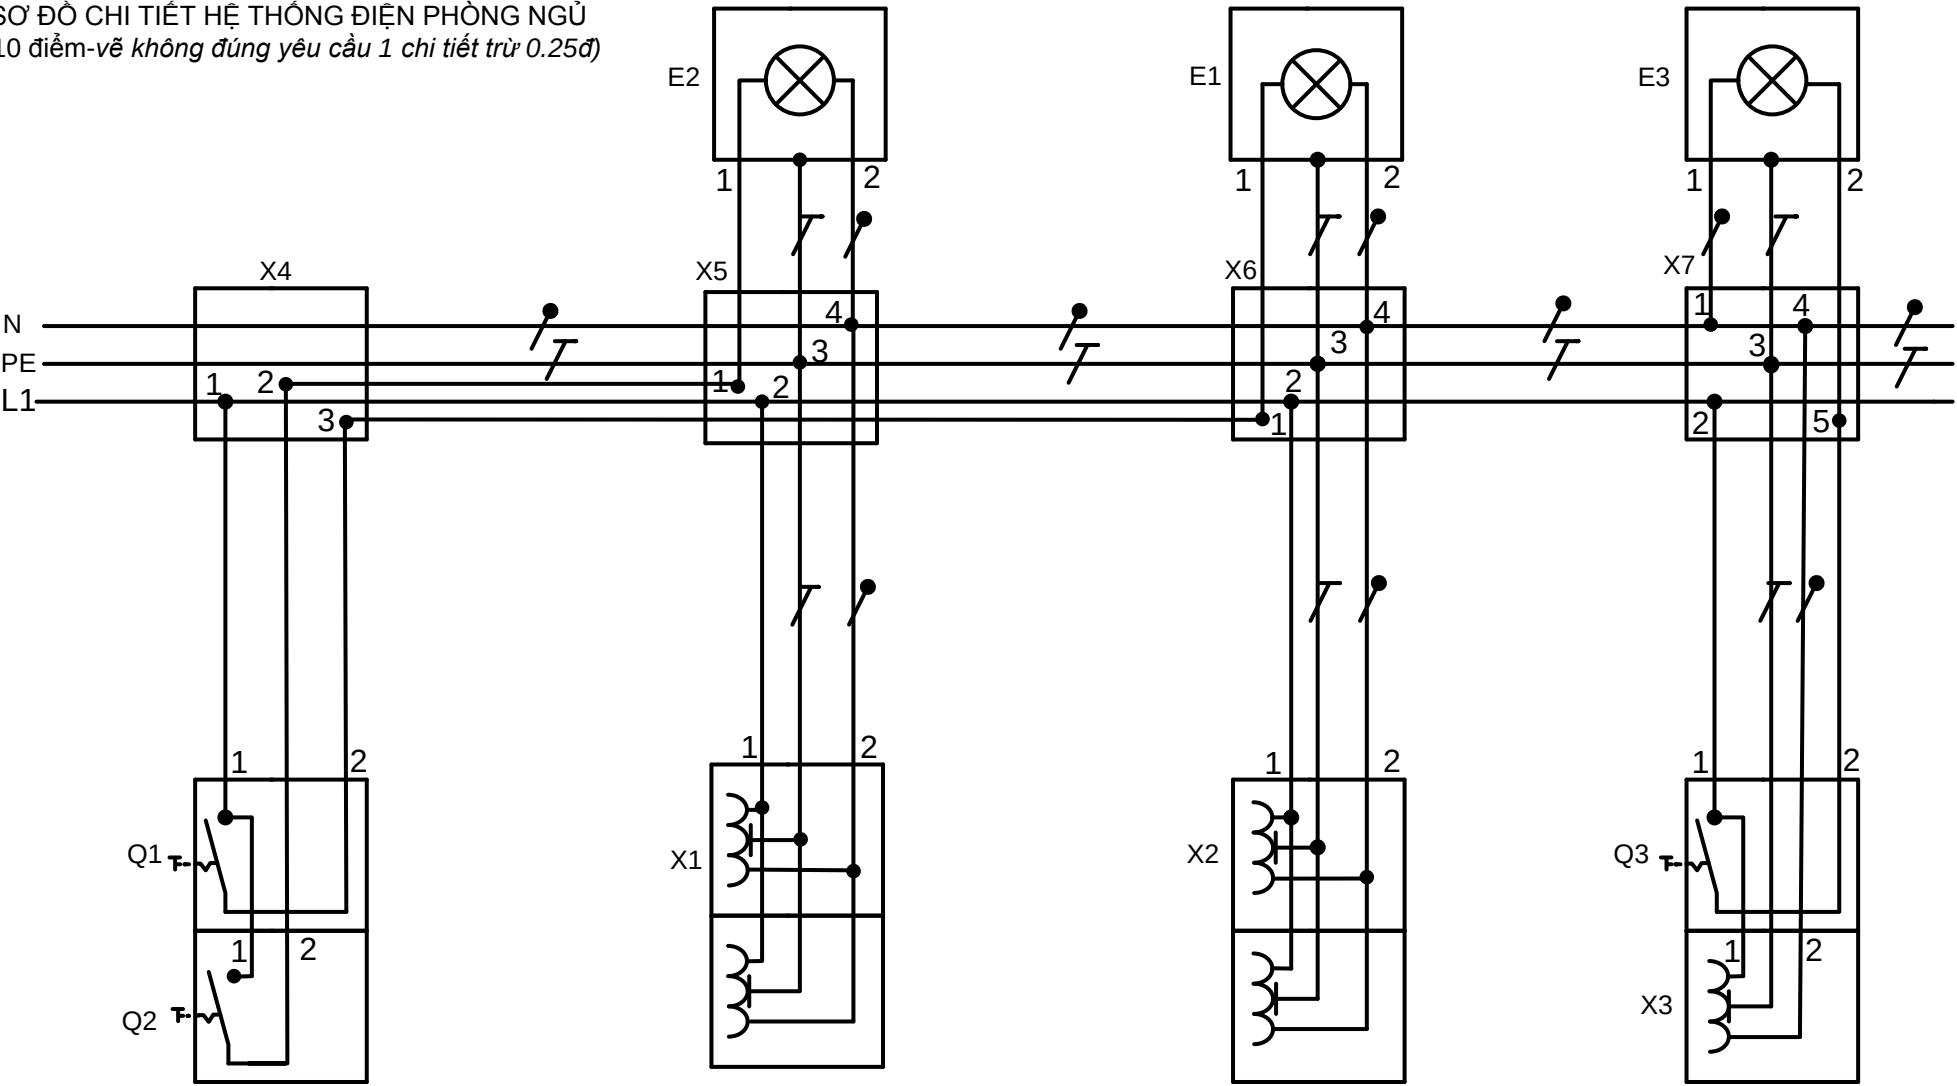

CBCT1	CBCT2

Đề số: 2

Sinh viên	SBD/PHÒNG	Ngày thi	HỆ THỐNG ĐIỆN PHÒNG NGỦ	
Giảng viên				
CĐKT LÝ TỰ TRỌNG				Tỷ lệ 1:1
				KTHP