


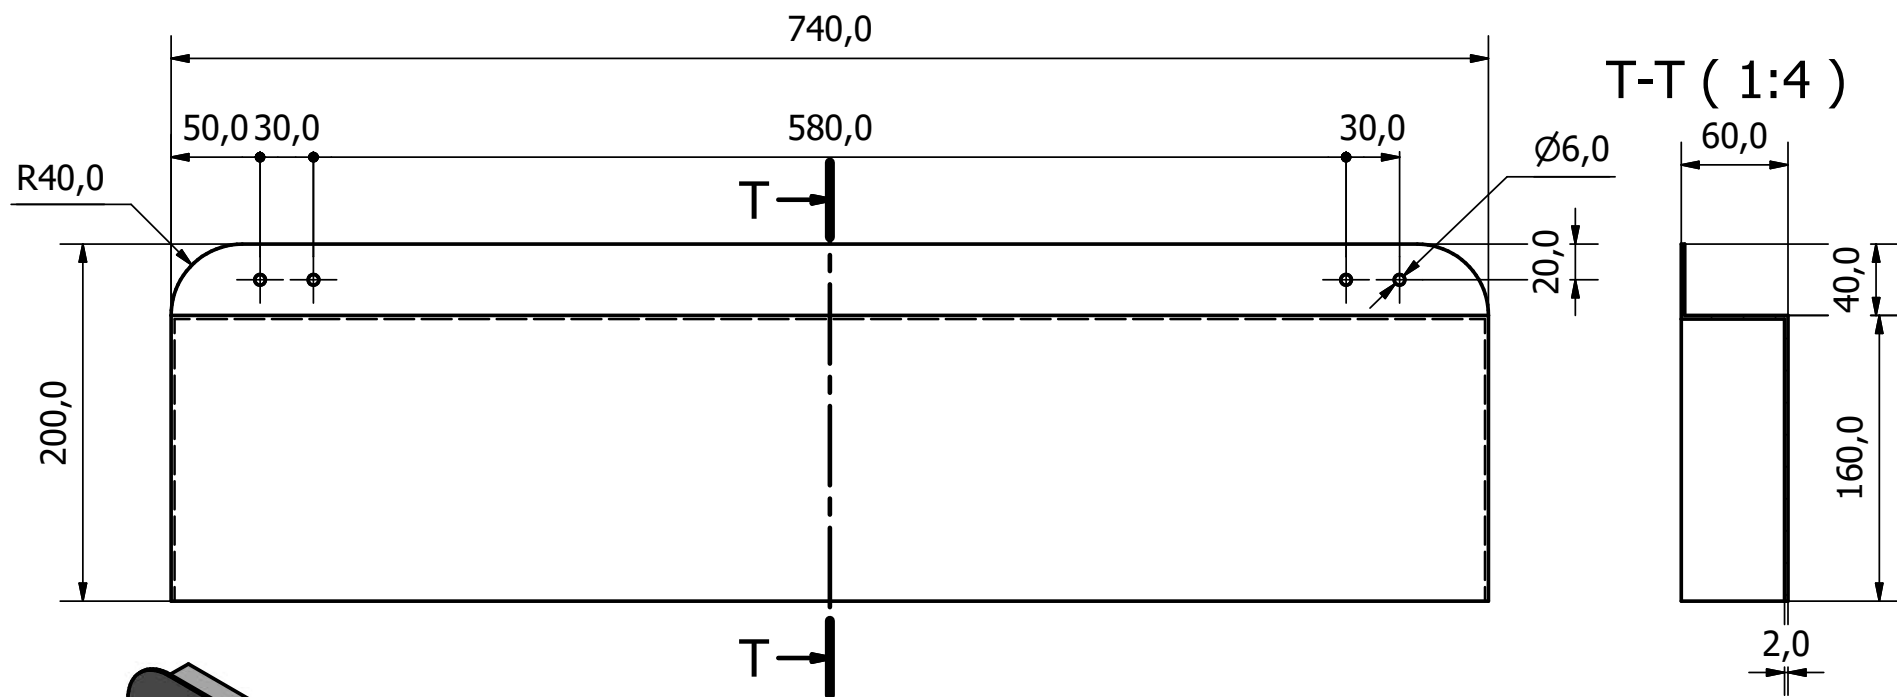

- Sử dụng thép tấm dày 2mm

Người vẽ			BÁT GÁ SENSOR NGANG	
Người duyệt				
TRƯỜNG CĐ LÝ TỰ TRỌNG TP HCM KHOA CƠ KHÍ				Tỉ lệ: 1:20
				Số tờ: 001